




Jardim João Ballan I - Fresagem, Demolição e Recapeamento
Escala 1/750

João Ballan I - Apenas Fresagem e Recapeamento


Área a ser Fresada e Recapeada: $A = 5.436,54 \text{ m}^2$
Espessura Final do Asfalto (Compactado) = 0,04 m
Sarjetão, 100 cm base x 20 cm altura;
Extensão Total, Trechos Fresados = 60,53 m

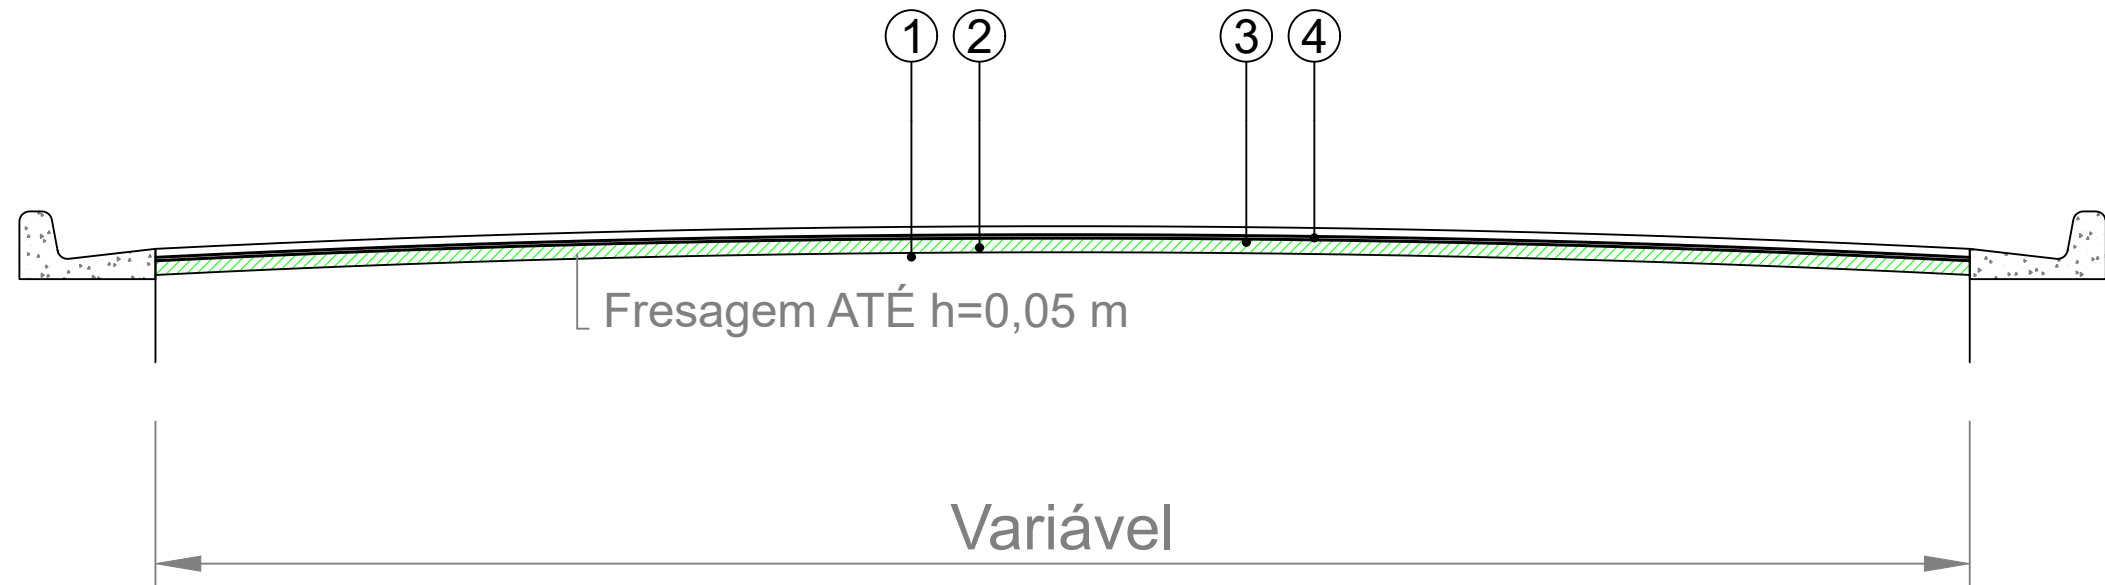

- 1 PINTURA DE LIGAÇÃO
- 2 FRESAGEM
- 3 PINTURA DE LIGAÇÃO
- 4 CAPA DE C.B.U.Q. COMPACTADA (FINALIZADA) - 4,0 cm

João Ballan I - Apenas Demolição e Recapeamento


Área a ser Demolidada e Reconstruída: $A = 1.837,32 \text{ m}^2$
Espessura Final do Asfalto (Compactado) = 0,04 m
Sarjetão, 100 cm base x 20 cm altura;
Extensão Total, Trechos Fresados = 22,80 m

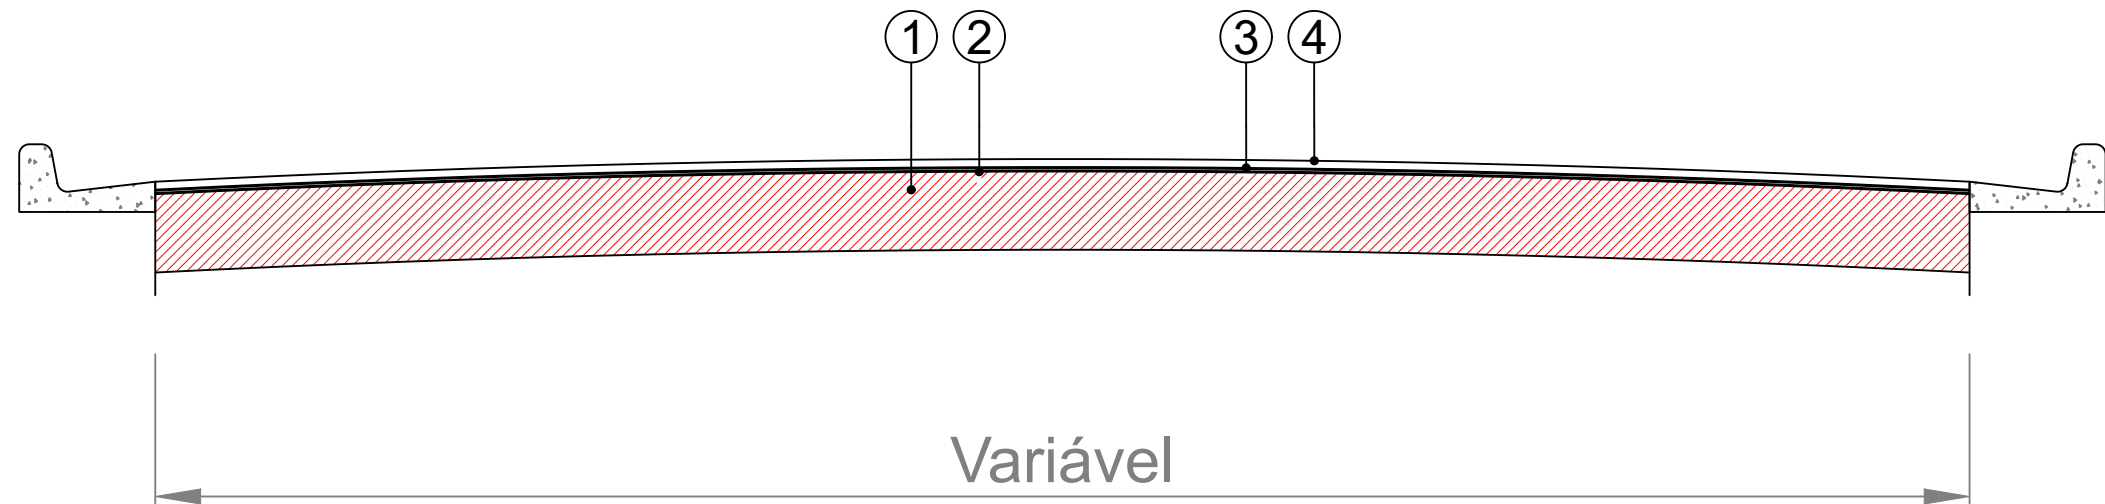

- 1 DEMOLIÇÃO COM RECONSTRUÇÃO DE BASE DE 10 cm EM BGS
- 2 PINTURA IMPERMEABILIZANTE
- 3 PINTURA DE LIGAÇÃO
- 4 CAPA DE C.B.U.Q. COMPACTADA (FINALIZADA) - 4,0 cm

João Ballan I - Guia e Sarjeta Extrusados

A) Guia e Sarjeta Extrusados - Perfil 45 cm base x (15 cm base de guia + 30 cm base da sarjeta) x 22 cm altura;
B) Executar entre o Sarjetão e a Boca de Lobo;
C) Prever Base de BGS = 10 cm de altura;
D) Seguir Código SINAPI/SP 94267.

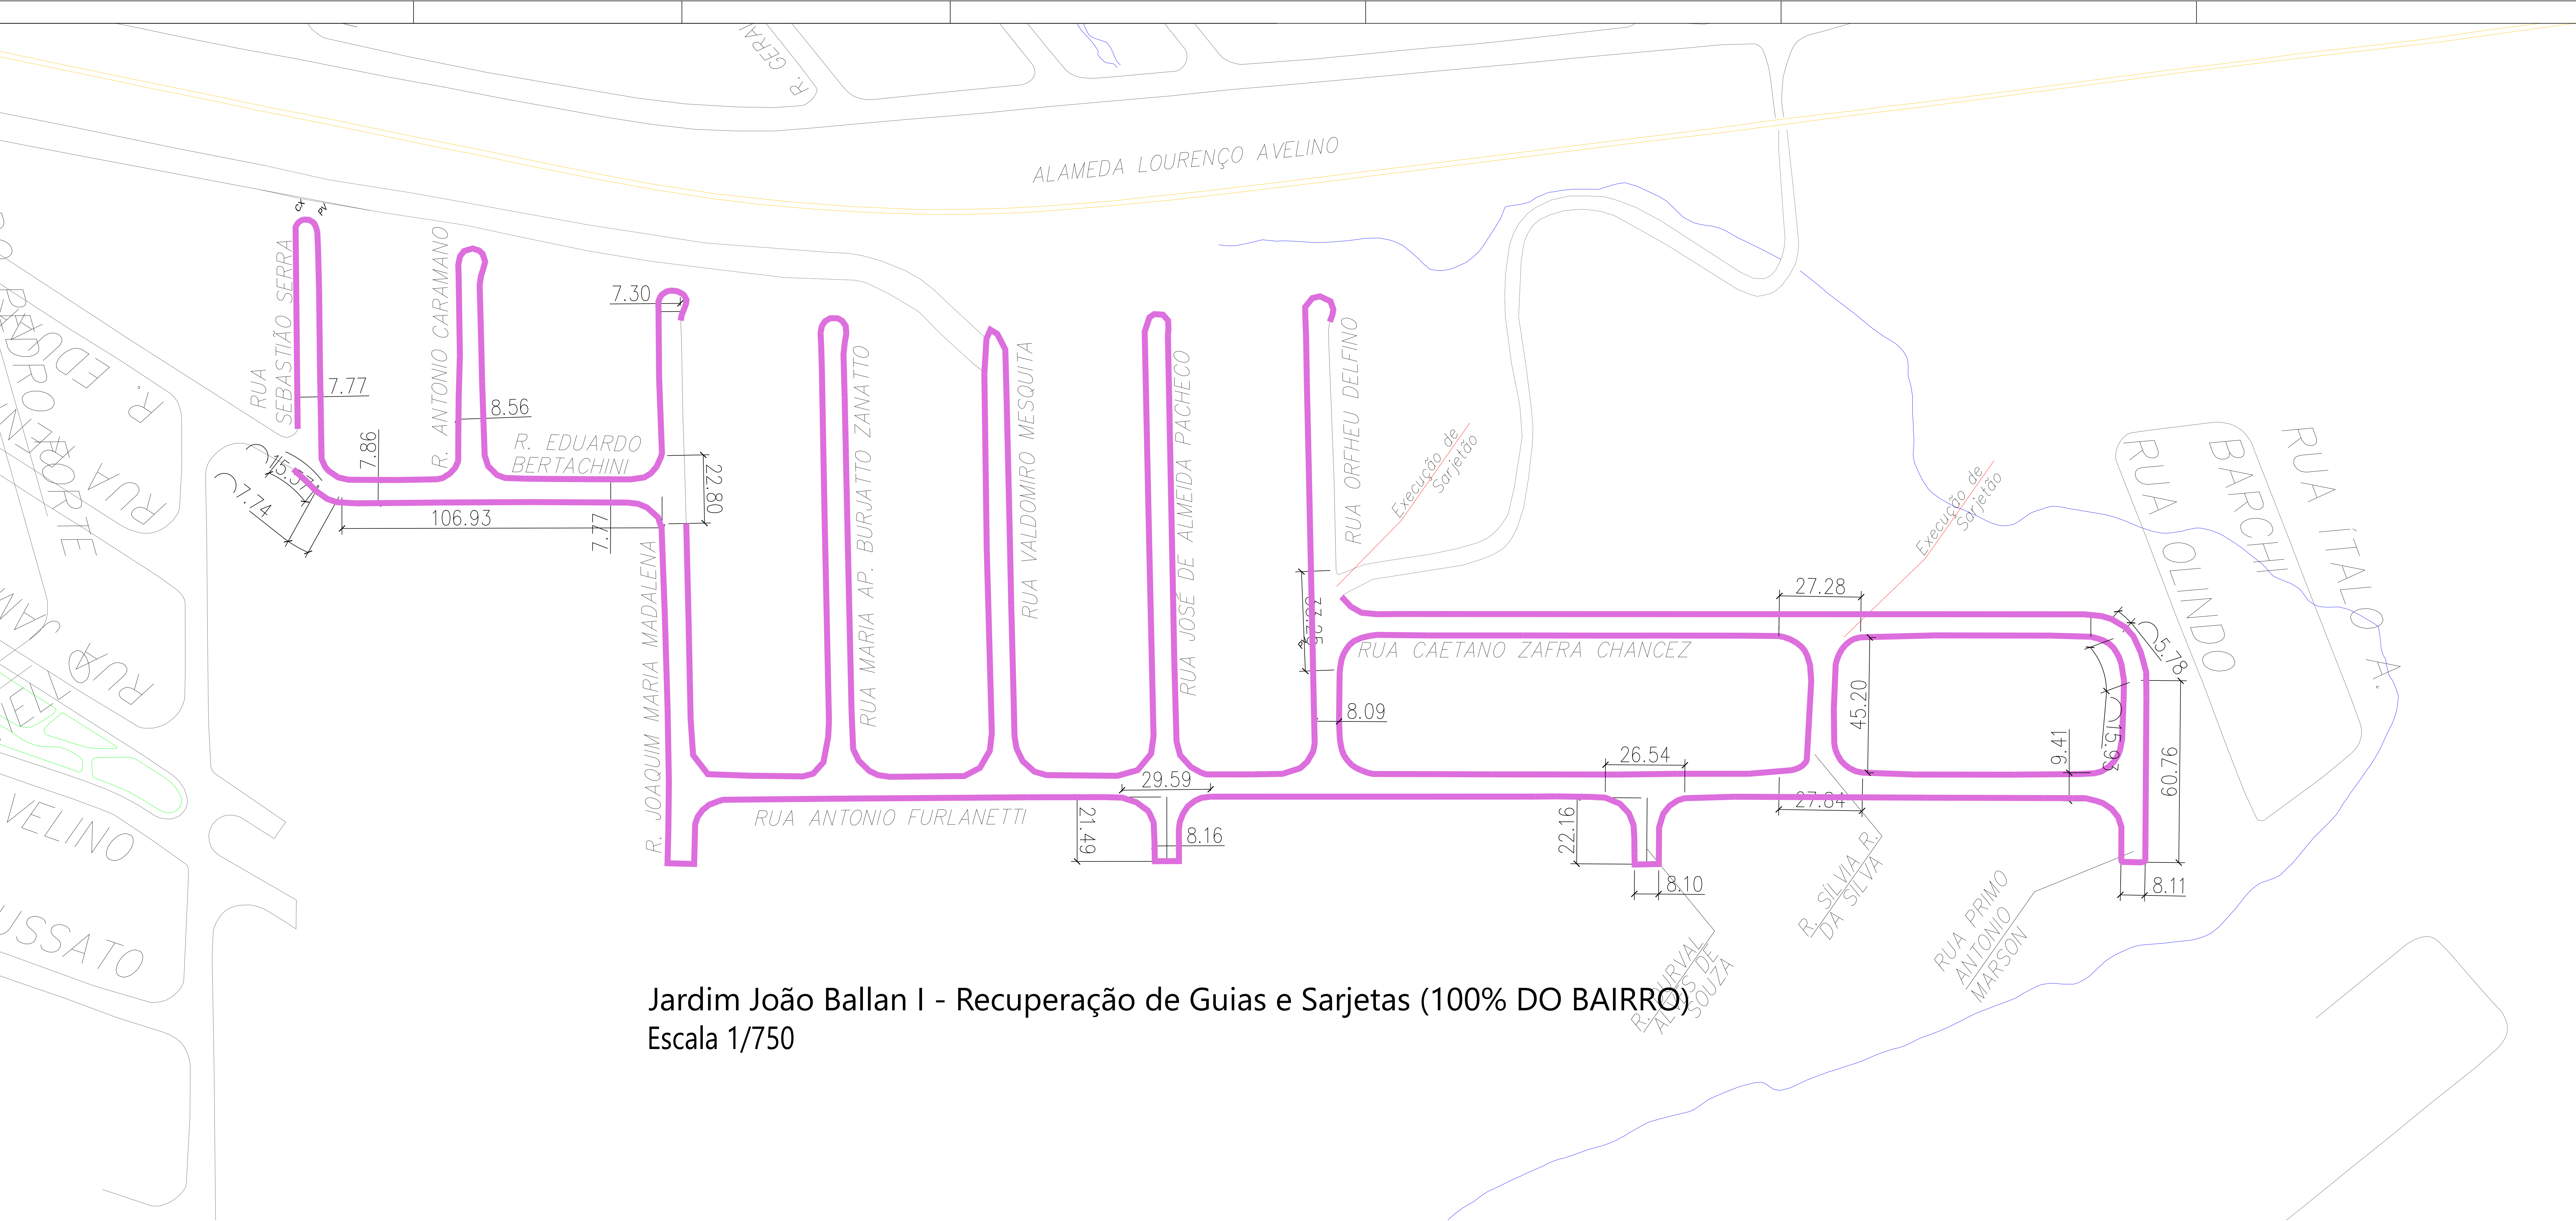


Jardim João Ballan I - Recuperação de Guias e Sarjetas (100% DO BAIRRO)
Escala 1/750

Recuperação de Guias e Sarjetas com Graute


Todas as Guias e Sarjetas do Jardim João Ballan I

indicadas acima - grautear para fechar trincas


Extensão de 3.650,96 m

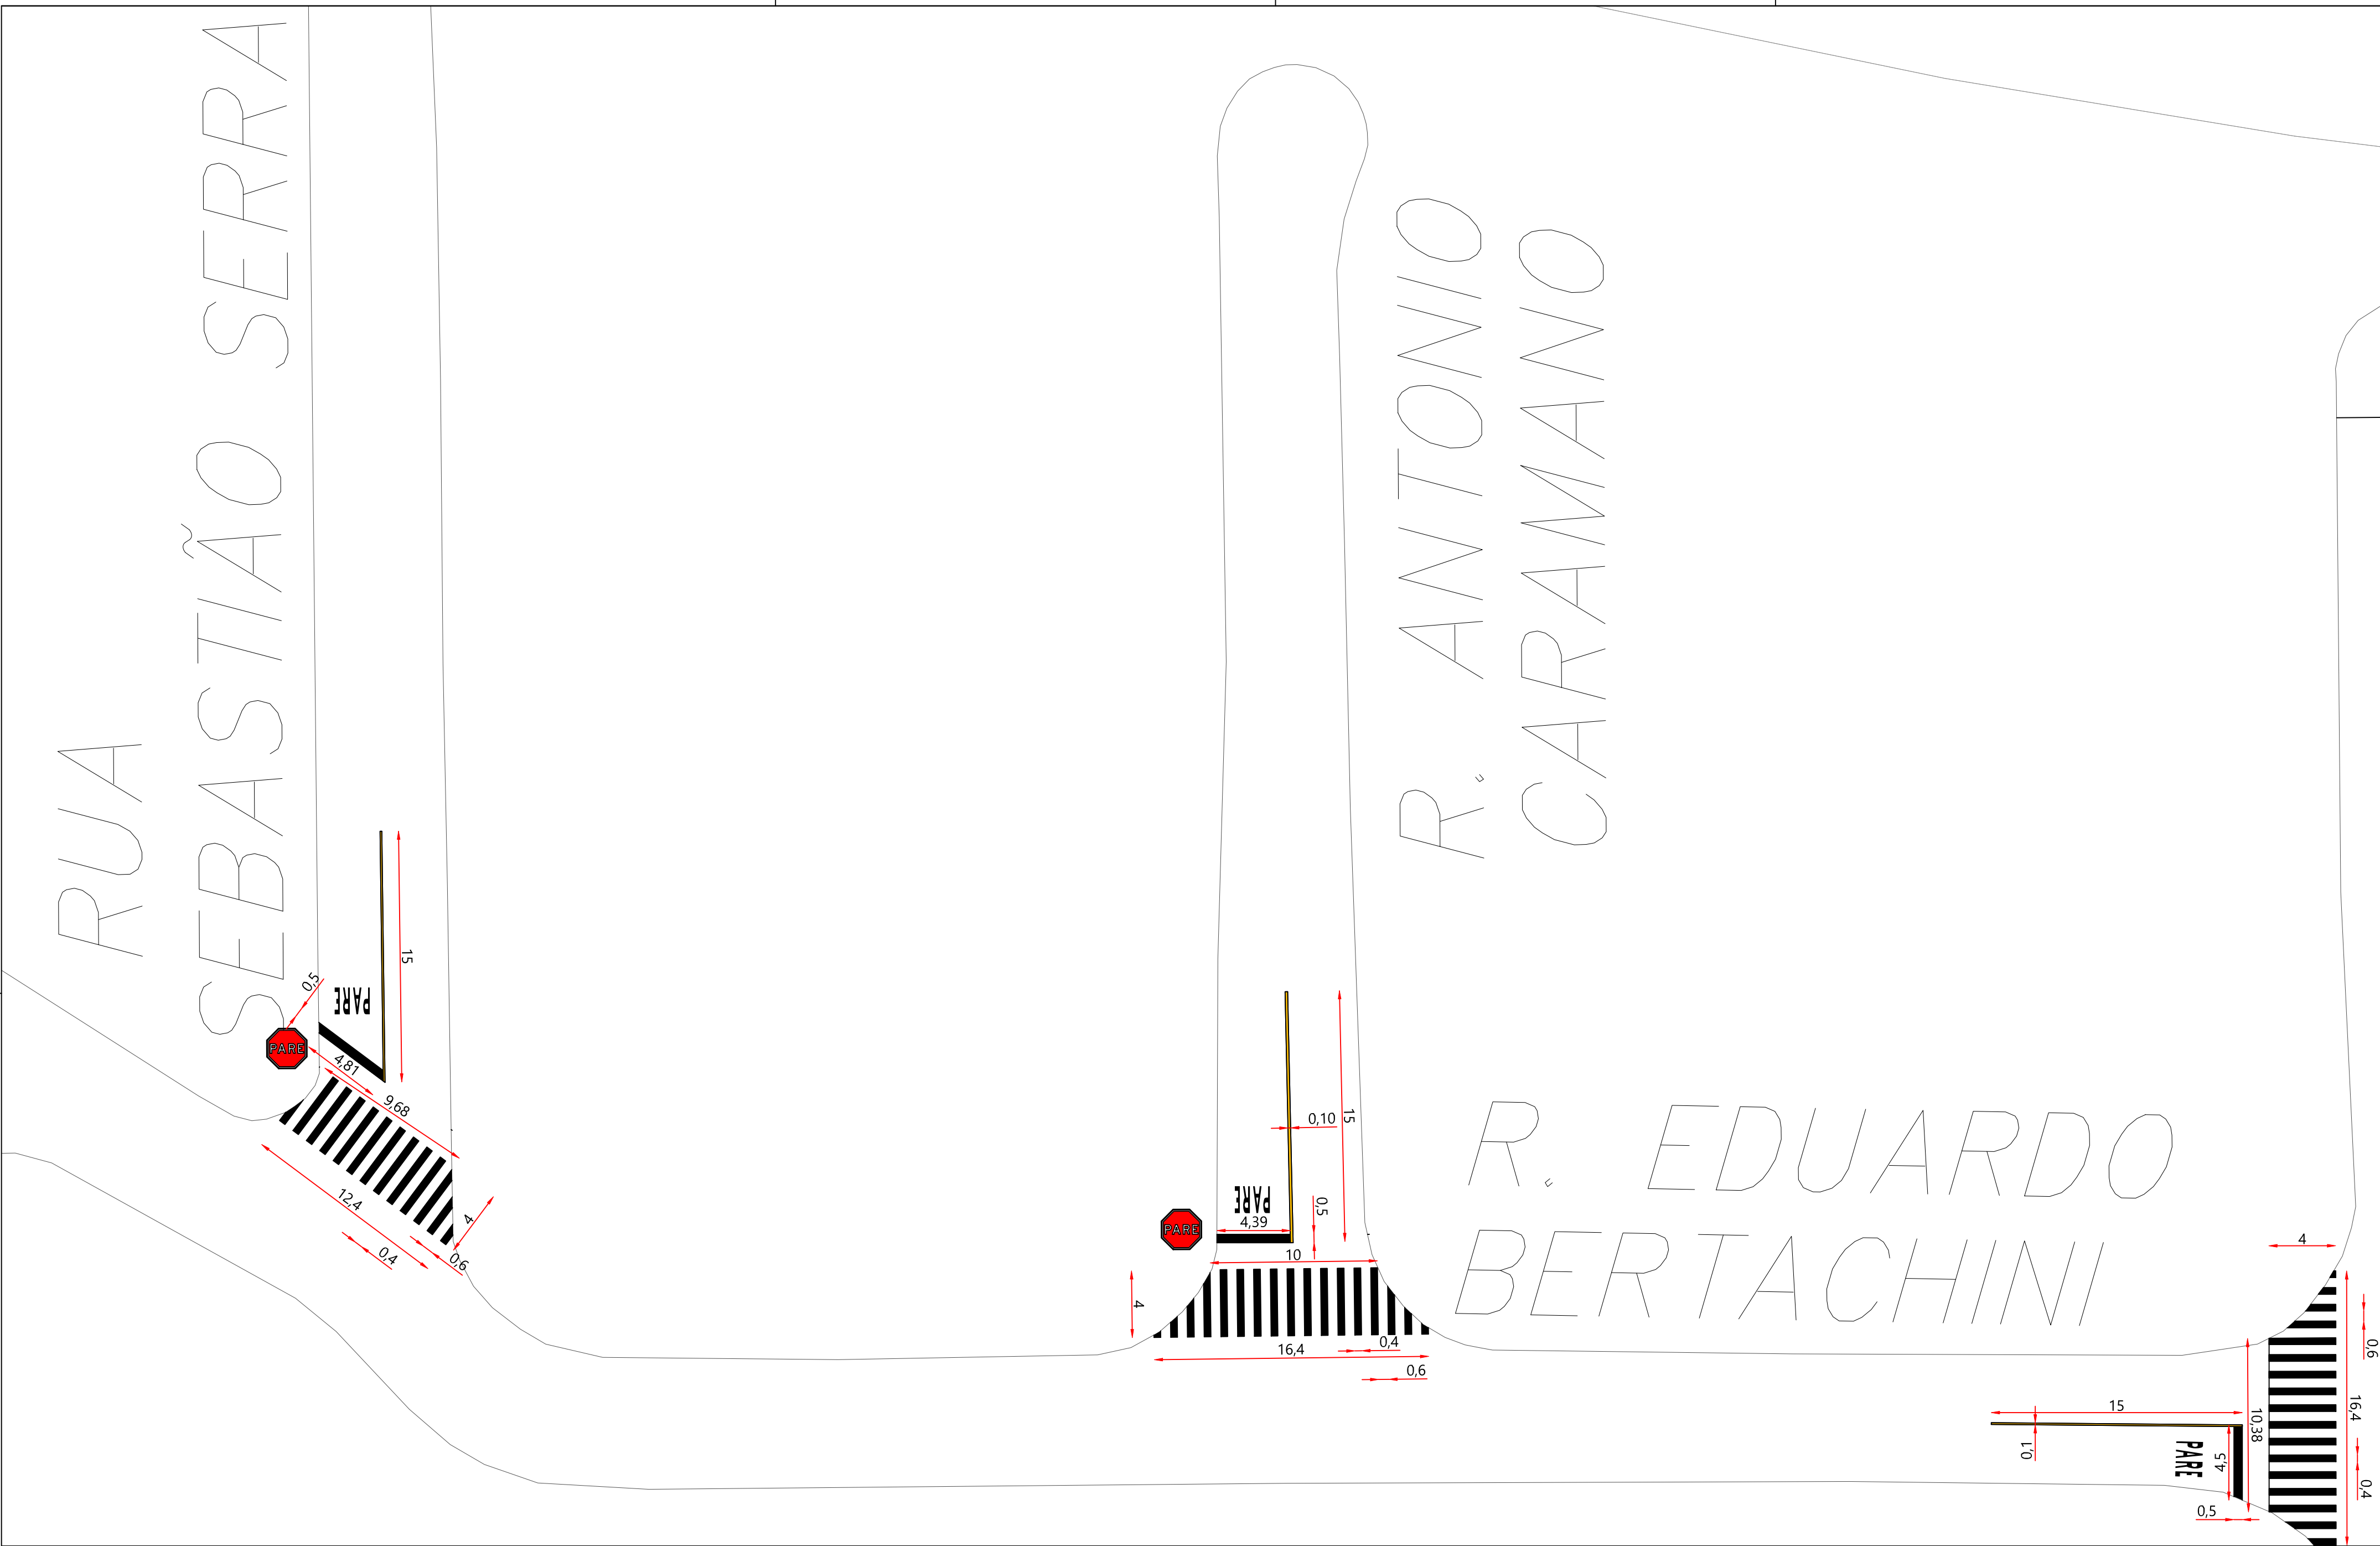

Sinalização - Parte 1 - Rua Sebastião Serra, Antônio Caramano e Eduardo Bertachini
Escala 1/250

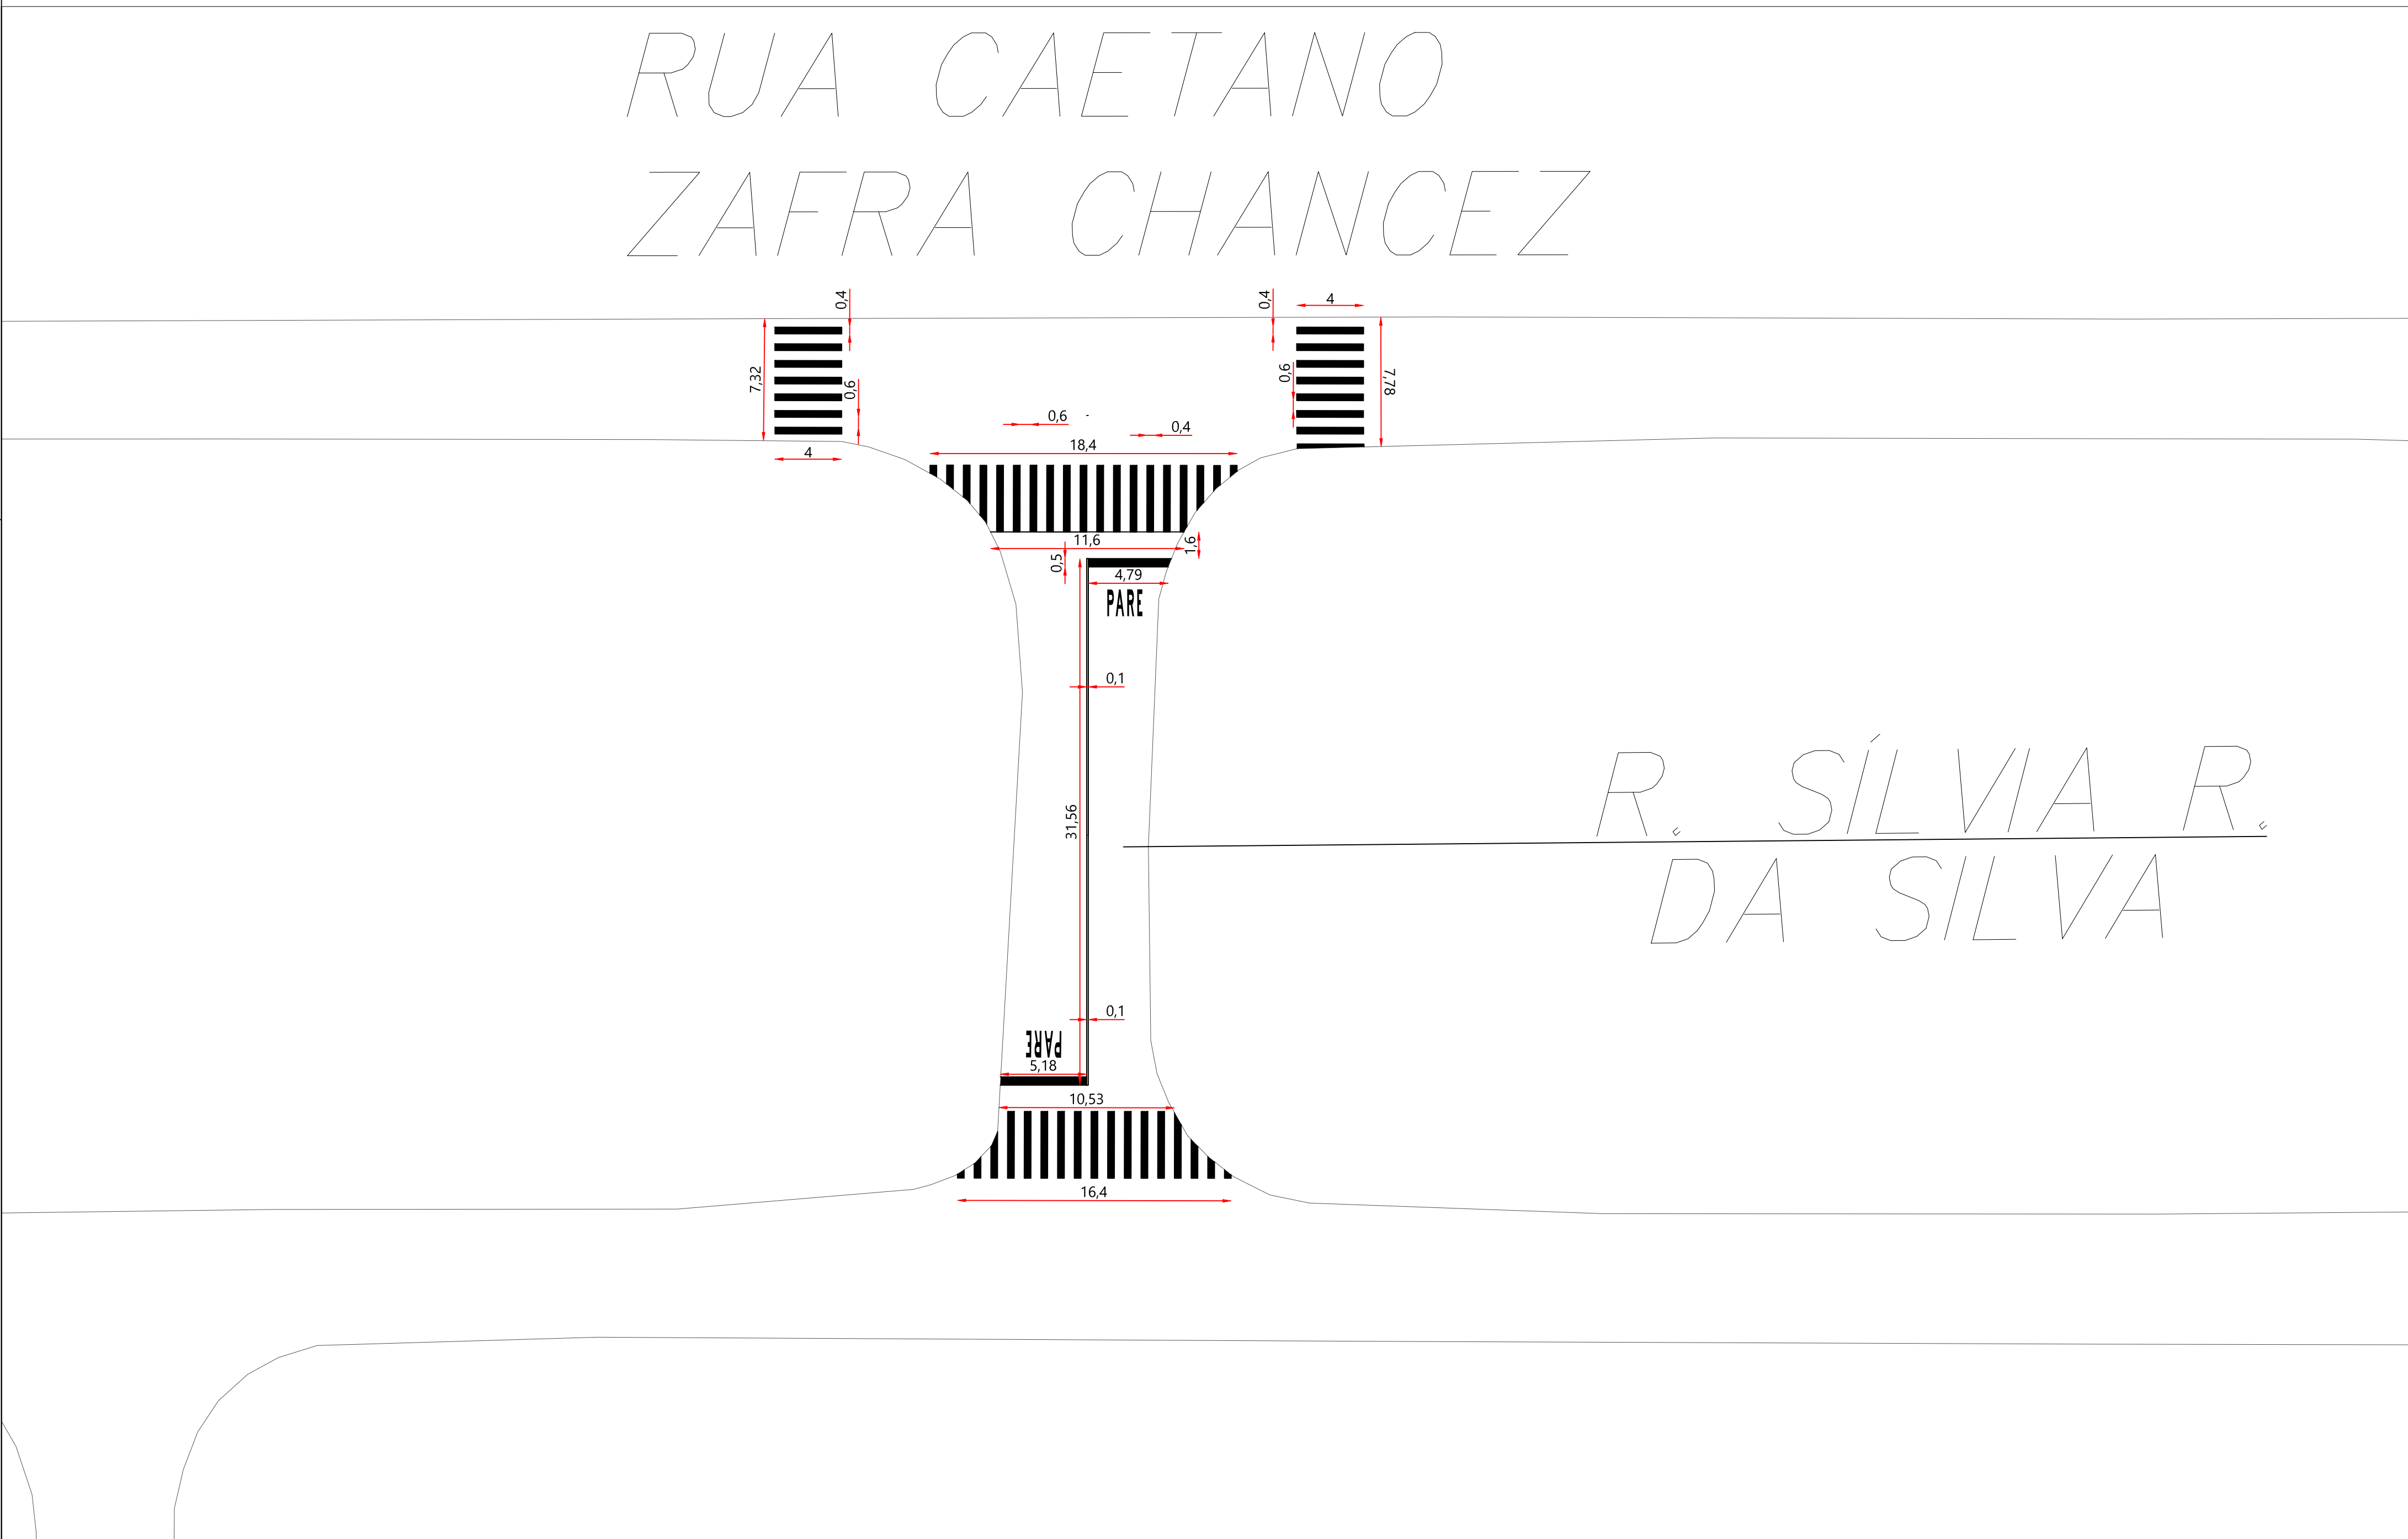


Sinalização - Parte 3 - Rua Sílvia R. da Silva e Caetano Zafra Chancez
Escala 1/250

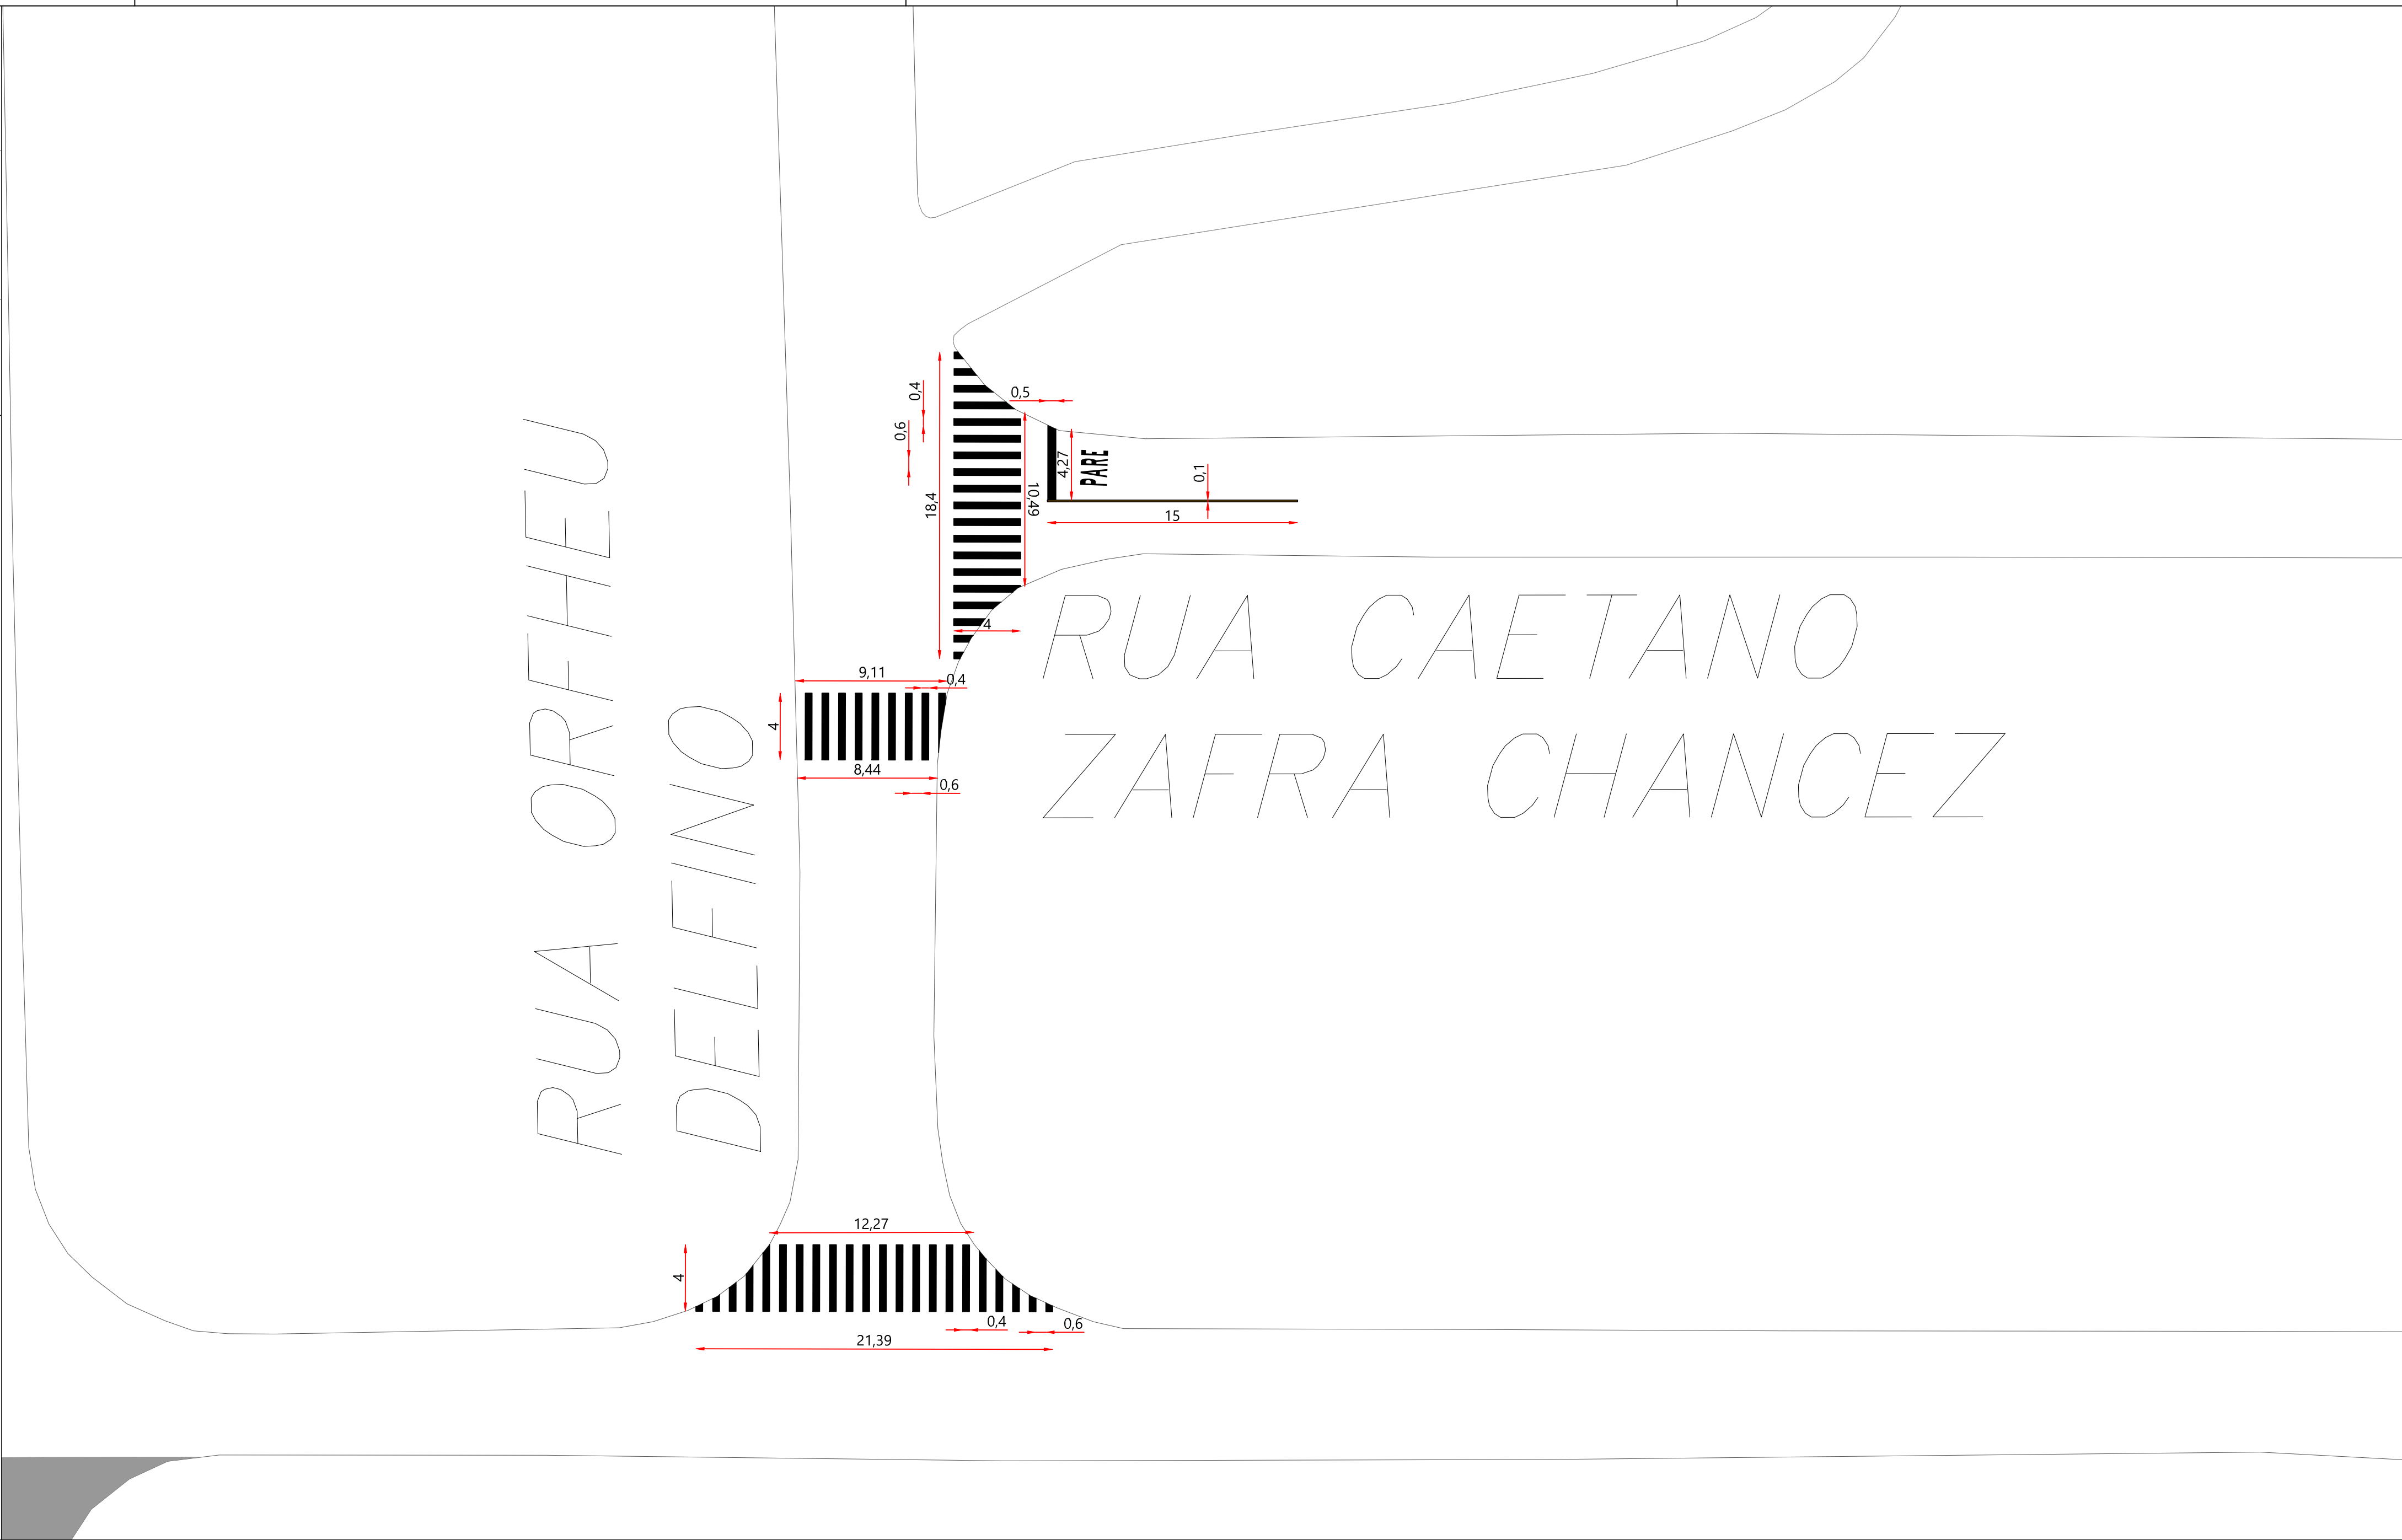

Sinalização - Parte 2 - Orfeu Delfino e Caetano Zafra chancez
Escala 1/500

Pintura de eixo viário sobre asfalto com tinta retrorrefletiva a base de resina acrílica com microesferas de vidro
- Medida por Eixo = 15,00 m/Eixo;
- Somatório = 91,56 m

PARE Pintura de Símbolos e Textos com Tinta Acrílica, Demarcação com Fita Adesiva e Aplicação com Rolo
- Área = 1,41 m²/un x 6 un = 8,46 m²

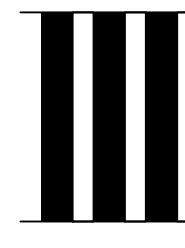 Pintura de Faixa de Pedestres c/ Tinta Retrorrefletiva a Base de Resina Acrílica c/ Microesferas de Vidro.
- Área de Uma Faixa = 0,8 x 4,0 = 3,2 m²;
- Total do Projeto = 384,00 m²
Distanciamento Entre as Faixas = 0,60 m

 Placa para sinalização viária em chapa de aço, totalmente refletiva com película IA/IA - área até 2,0 m²
- 2 Unidades de PARE , com Poste e fixação inludos.