


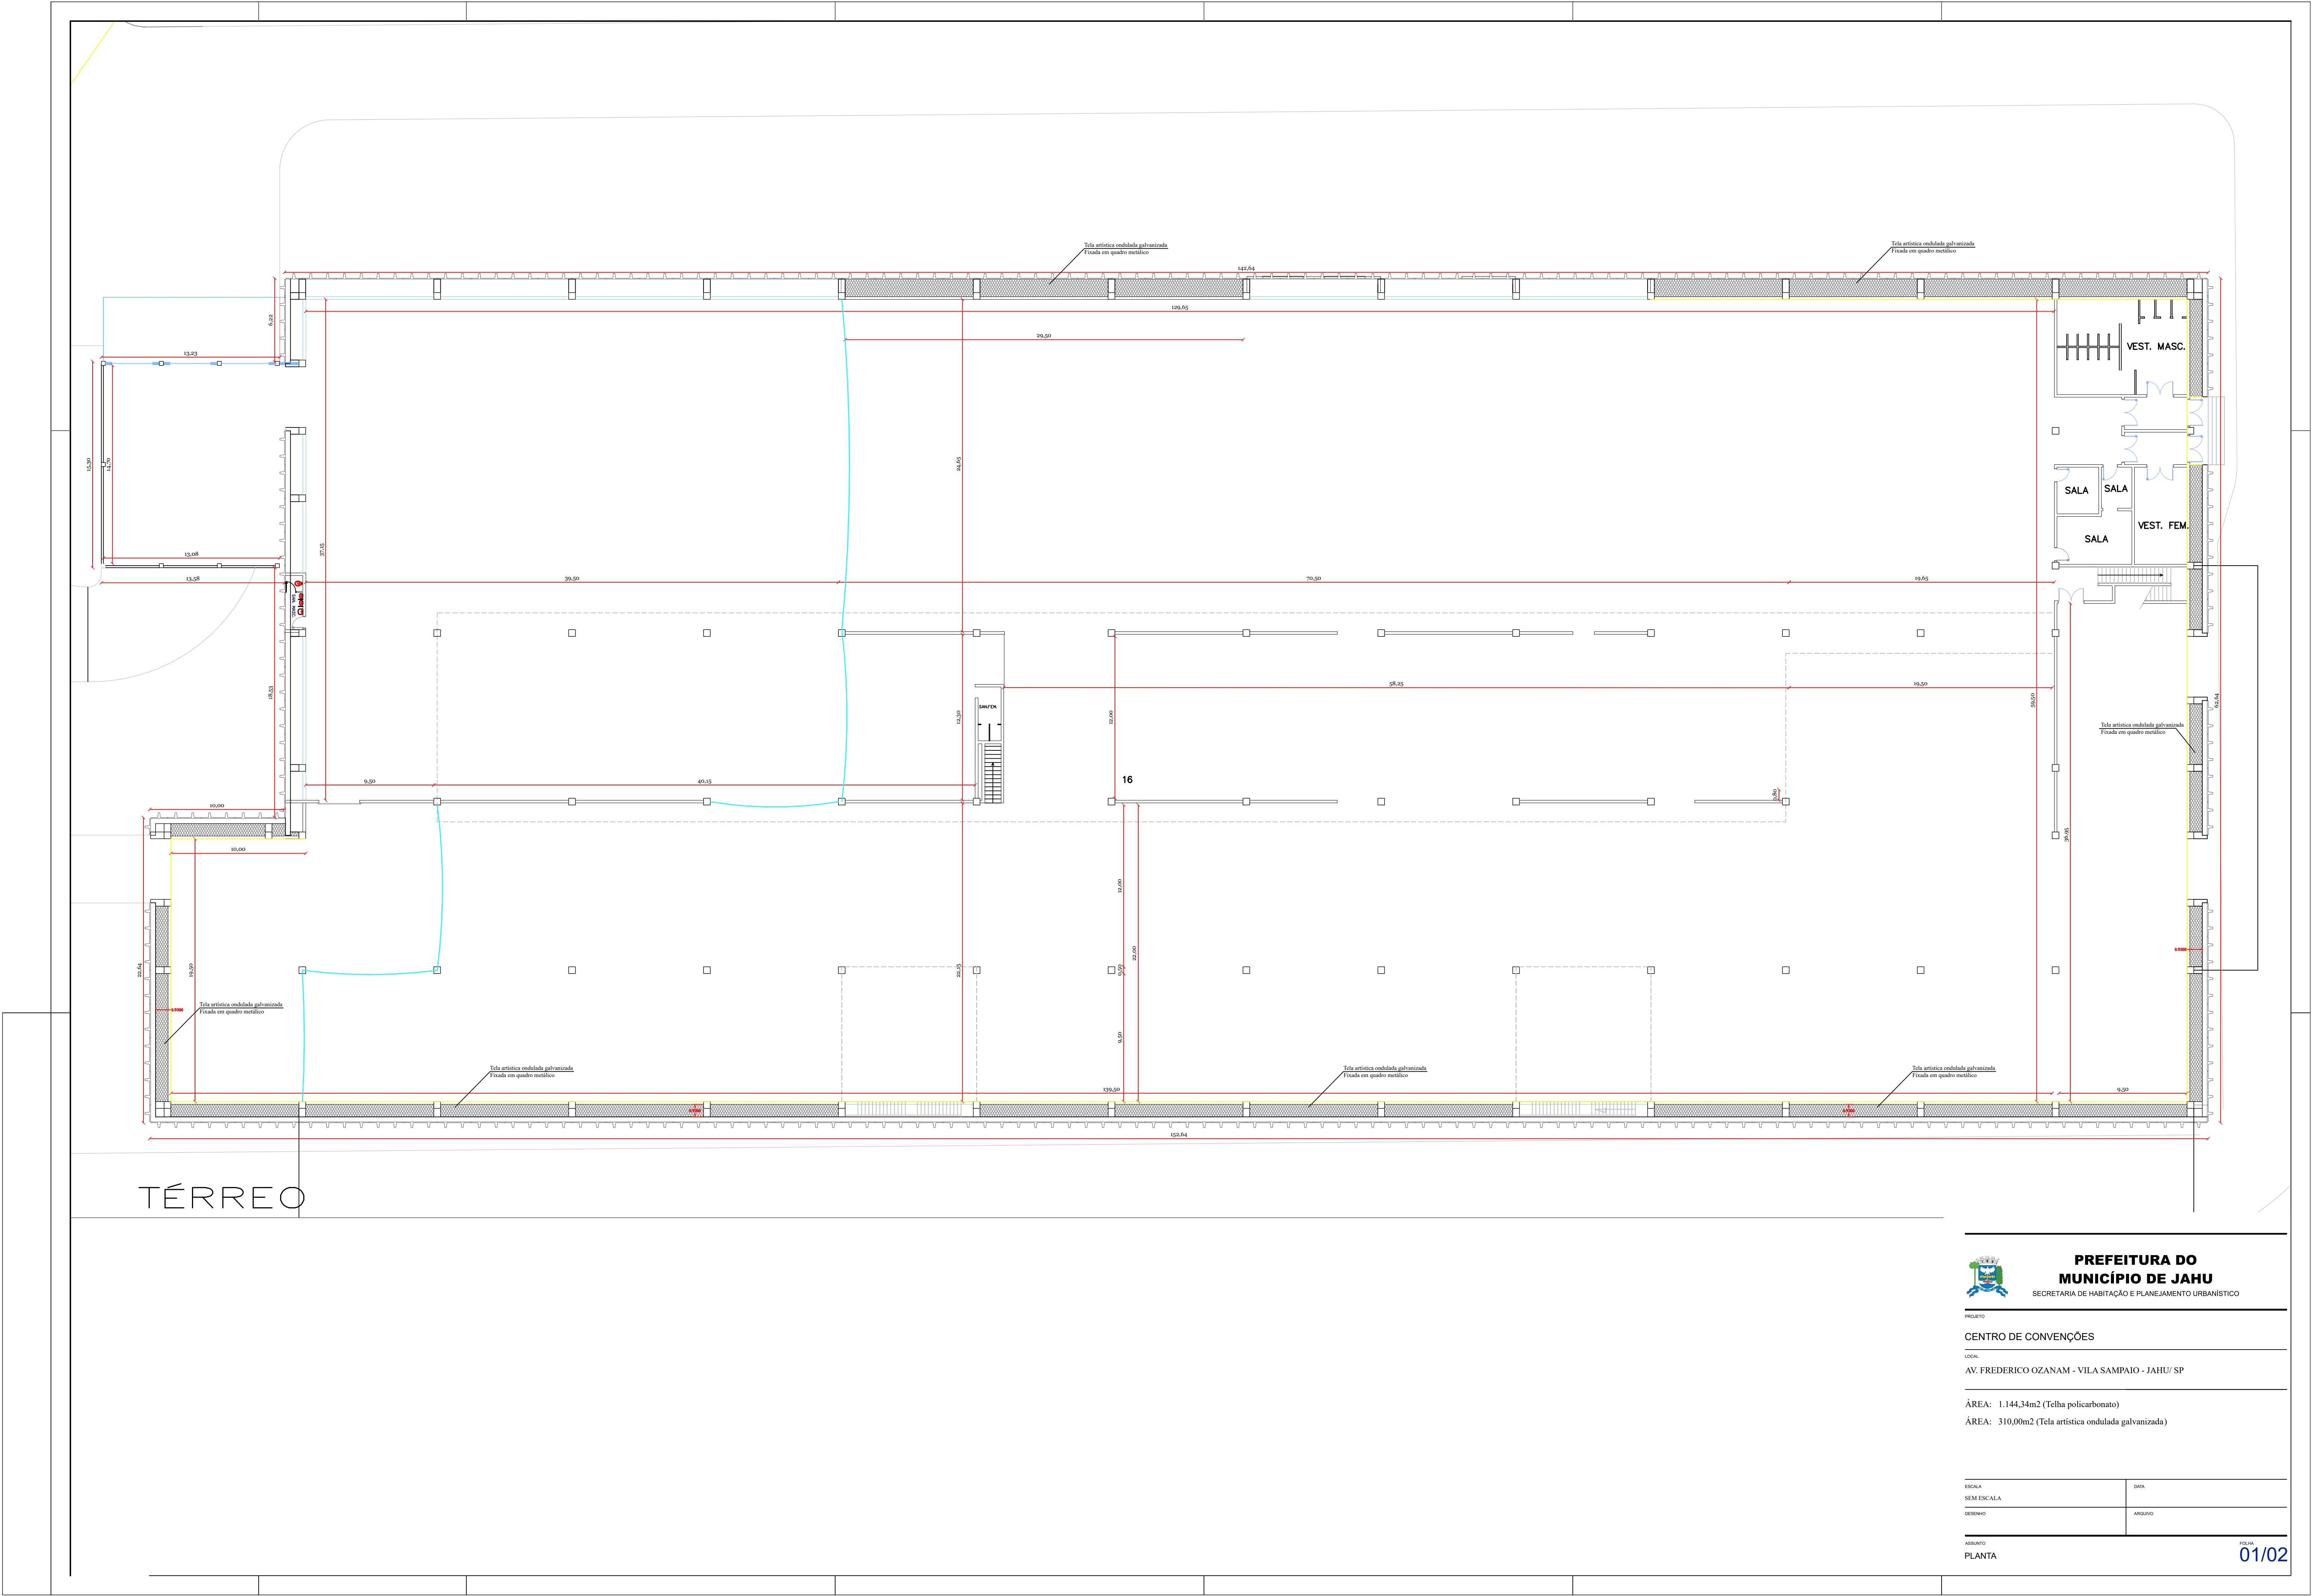

TÉRREO



**PREFEITURA DO
MUNICÍPIO DE JAHU**
SECRETARIA DE HABITAÇÃO E PLANEJAMENTO URBANÍSTICO

PROJETO

CENTRO DE CONVENÇÕES

LOCAL

AV. FREDERICO OZANAM - VILA SAMPAIO - JAHU/ SP

ÁREA: 1.144,34m2 (Tela policarbonato)

ÁREA: 310,00m2 (Tela artística ondulada galvanizada)

ESCALA

SEM ESCALA

DESENHO

ASSINATO
PLANTA

DATA

ARQUIVO

FOLHA
01/02