
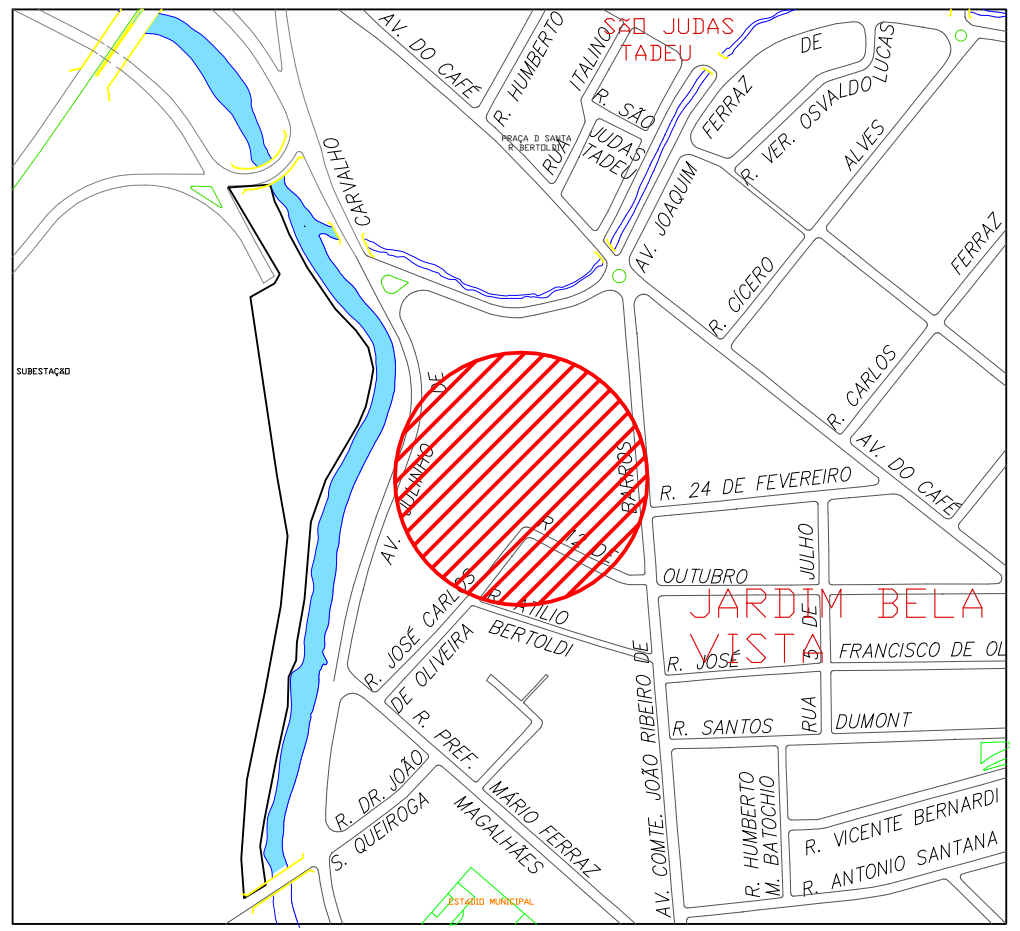
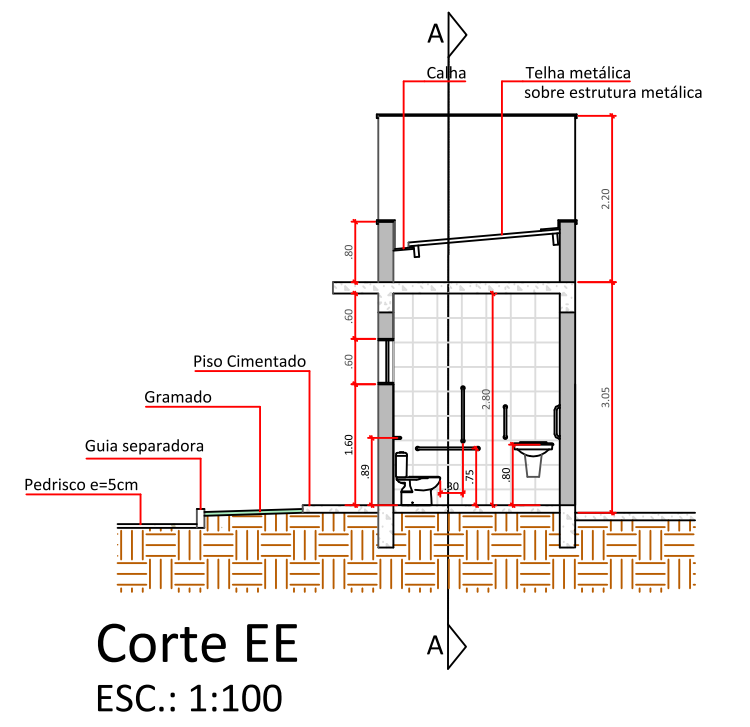
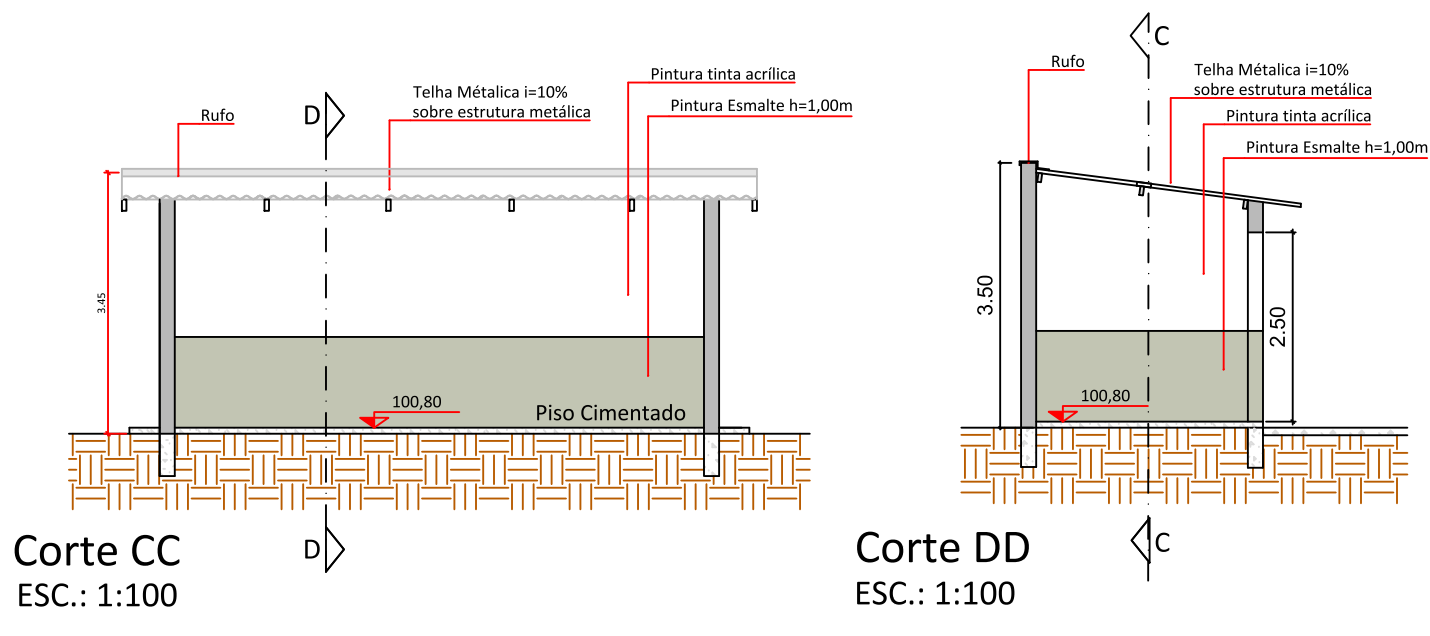
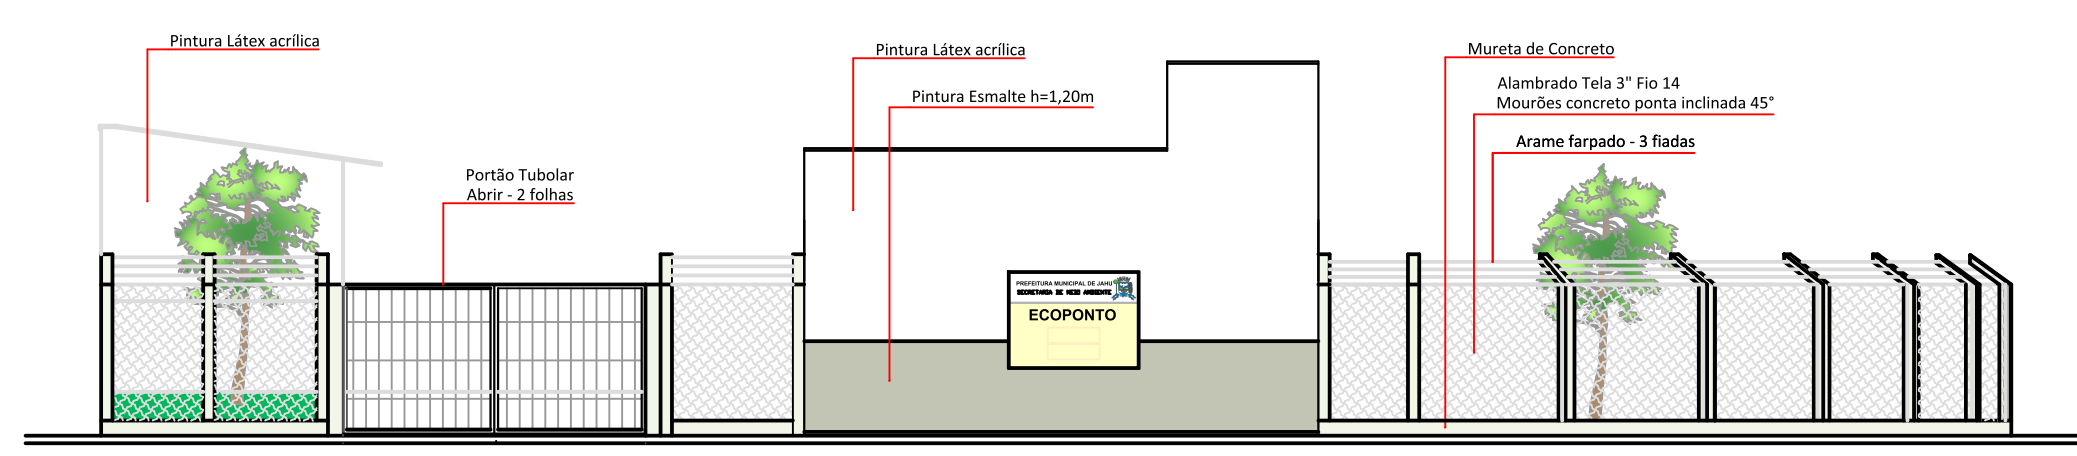


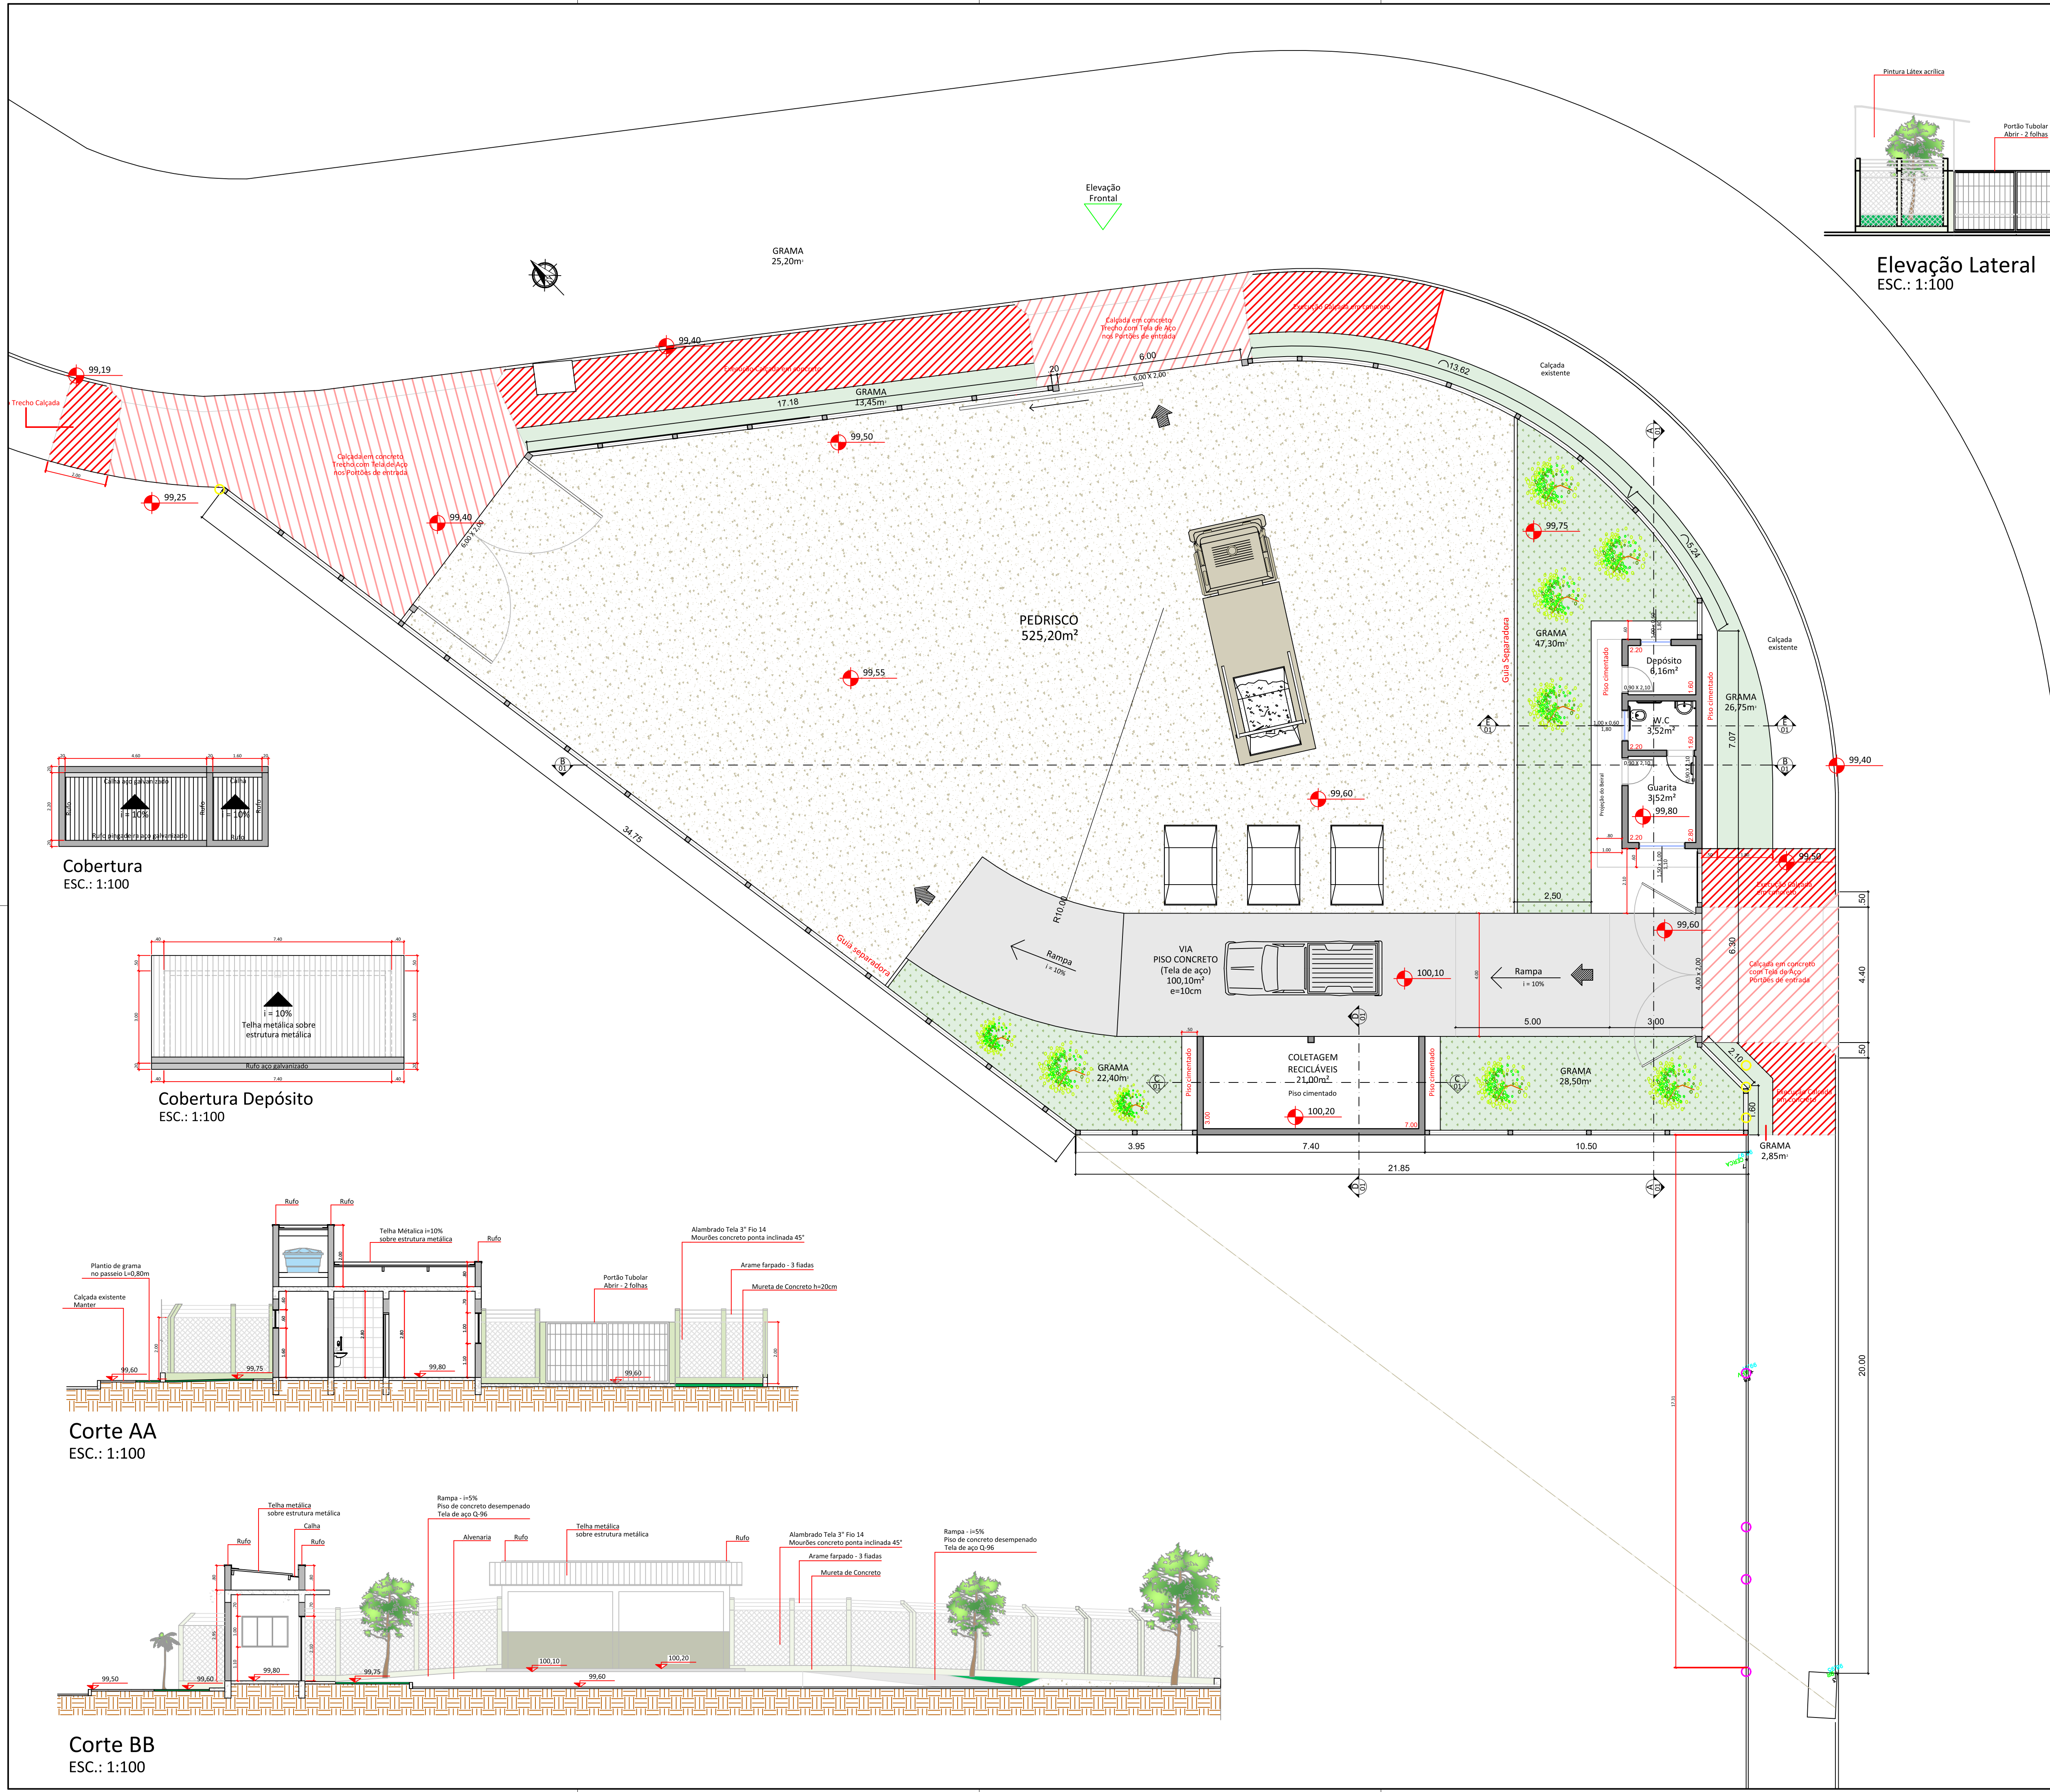

Localização
S/ Escala

PREFEITURA MUNICIPAL DE JAHU

SECRETARIA DE
HABITAÇÃO E PLANEJAMENTO URBANÍSTICO

PROJETO PARA IMPLANTAÇÃO DE ECOPONTO 6

RUA JOSÉ CARLOS DE OLIVEIRA S/N, - JAÚ - SP.

NORBERTO LEONELLI NETO
SECRETÁRIO DE HABITAÇÃO E PLANEJAMENTO URBANÍSTICO

EDMAR BESSI COLAFATI
ARQUITETO E URBANISTA