




R. Estélio Zen

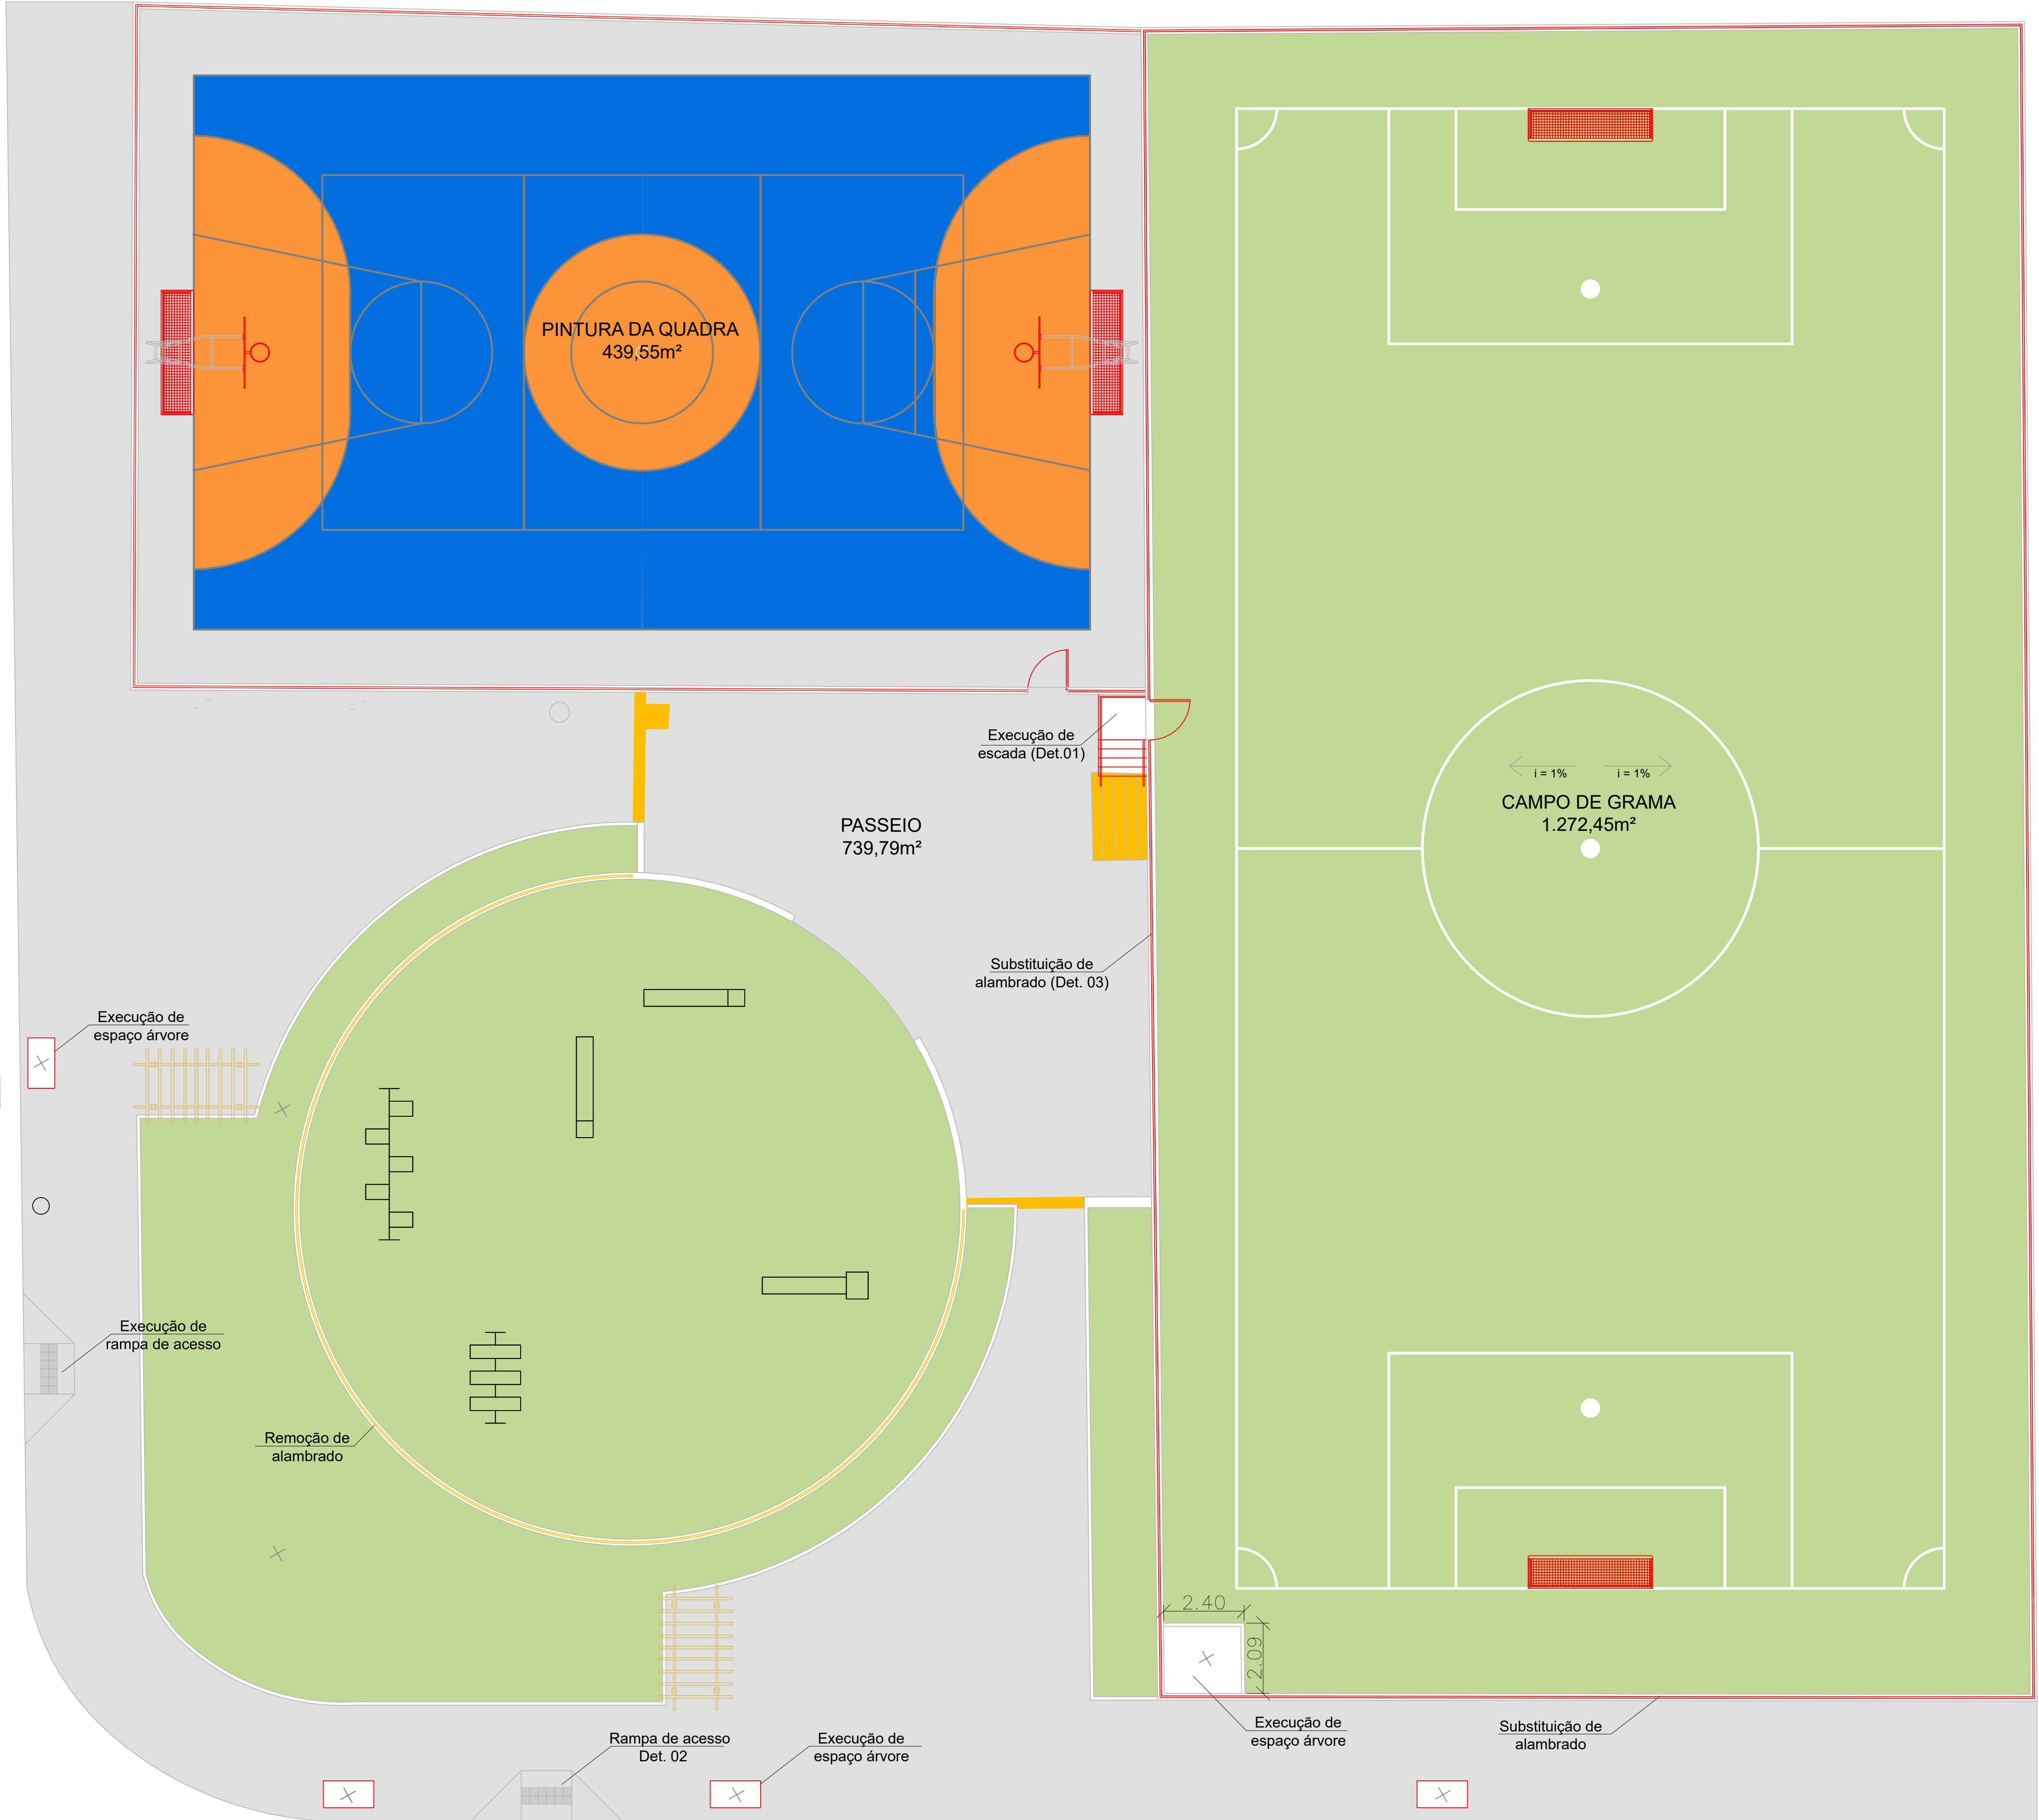


PROJETO - DEMOLIR E CONSTRUIR  
Escala 1:100

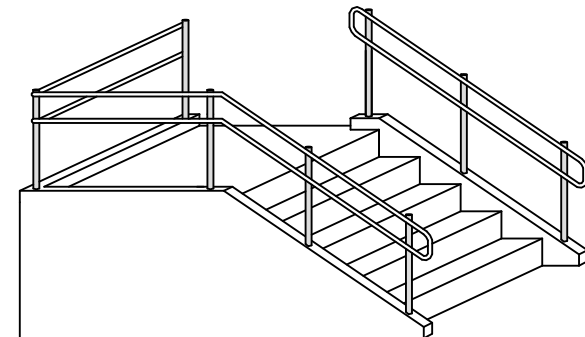


DETALHE 01 - ESCADA E CORRIMÃO  
Escala 1:50

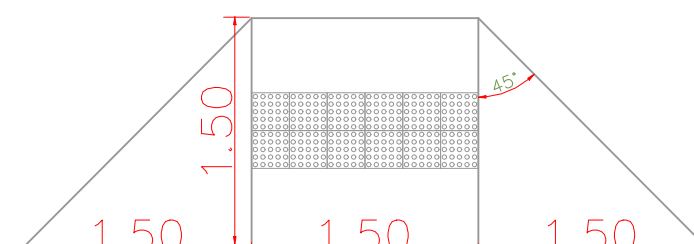

DETALHE 02 - RAMPA DE ACESSO  
Escala 1:50

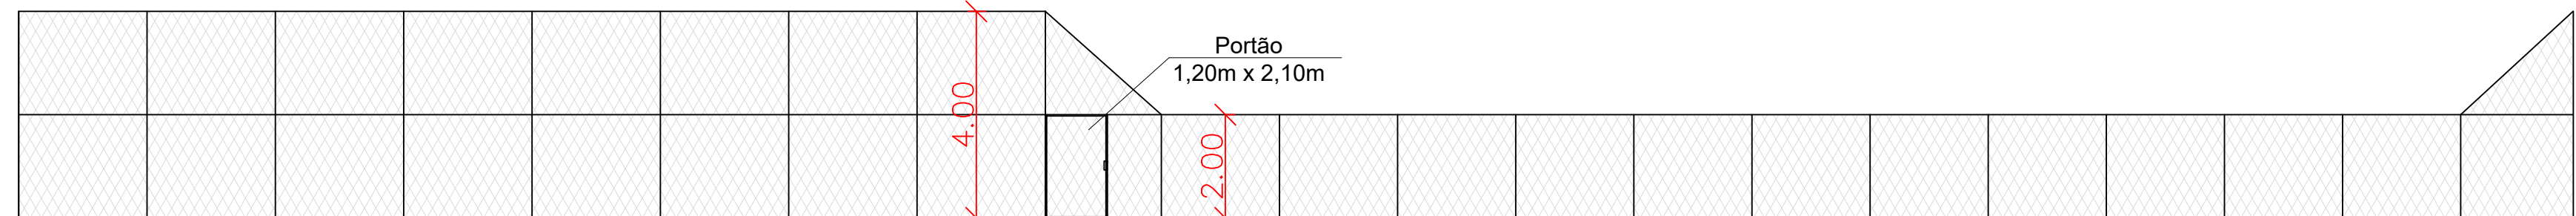

DETALHE 03 - ALAMBRADO CAMPO  
SEM ESCALA

 <b>PREFEITURA DO MUNICÍPIO DE JAHU</b> SECRETARIA DE HABITAÇÃO E PLANEJAMENTO URBANÍSTICO			
Obra: REVITALIZAÇÃO DO COMPLEXO ESPORTIVO DO JD. NOVA JAHU			
Local: RUA ESTÉLIO ZEN, S/N - JD. NOVA JAÚ - JAHU/SP			
Área:.....3.196,98 m²		ANA PAULA MÓDULO SANTOS ENGENHEIRA CIVIL	
Escala indicada	Impresso Dezembro/2024	Desenho Jacqueline Prado	FS 01/02