

- Luminária de Emergência de Sobrepor Normalizada
- Condutores PVC e Eletroduto Rígido 1" - Cor Preta
- Luminária Calha de Sobrepor com Refletores e Aletas Parabólicas Sobre Caixa de Passagem Octogonal de PVC 4x4" em Cima do Forro 2x Lâmpadas Tubulares LED T8 - 20W Cada

- Tomada Alta Instalada a 2,2 m do Chão em Condutores 2P+T, 10 A - Para Circuito de Iluminação de Emergência
- Tomada Alta Instalada a 2,2 m do Chão em Condutores 2P+T, 10 A
- Interruptor Simples Instalado em Condutores - Completo Instalado em Altura Média 1,2 m do chão
- Conjunto 2x Tomadas Baixas Instaladas a 30 cm do Chão em Condutores 2P+T, 10 A
- Conjunto 2x Tomadas Altas Instaladas a 2,2 m do Chão em Condutores 2P+T, 10 A
- Quadro de Distribuição de PVC - Sobrepor Com Barramento de Neutro e Terra Para 16 Disjuntores DIN Capacidade de 63 A
- Eletroduto Flexível Corrugado PVC 1" Condutores de Fase, Neutro, Terra e Retorno




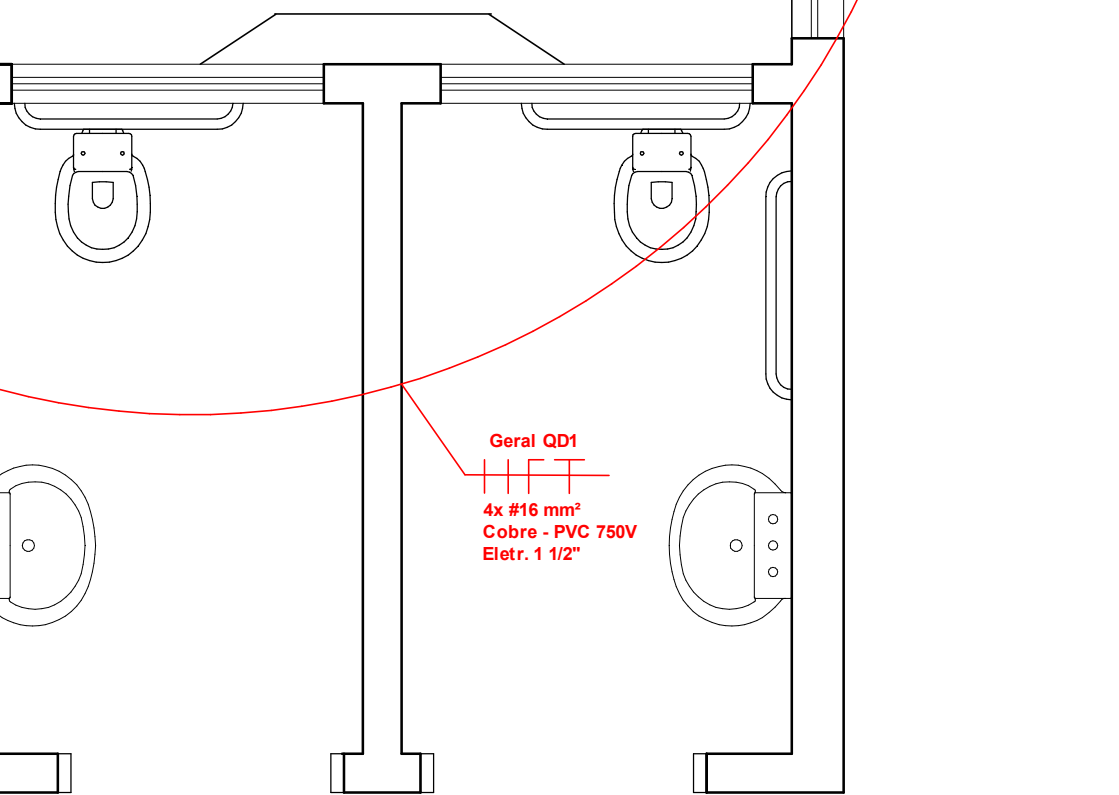


DIAGRAMA UNIFILAR

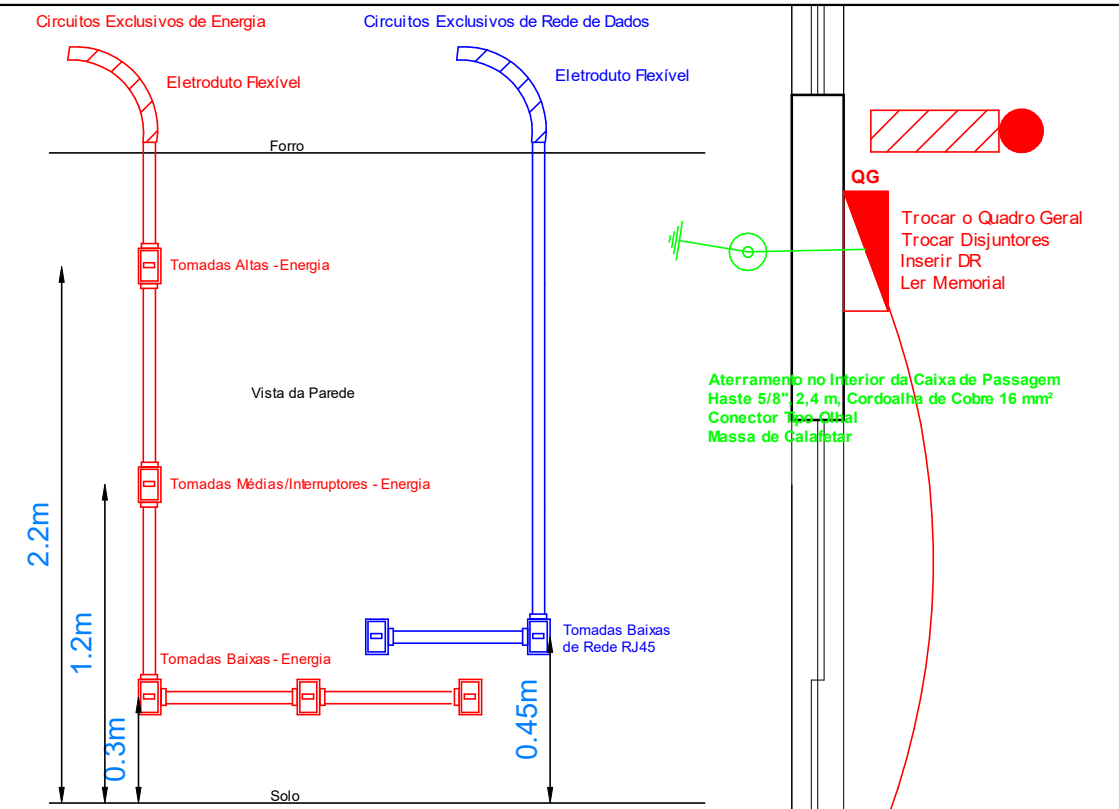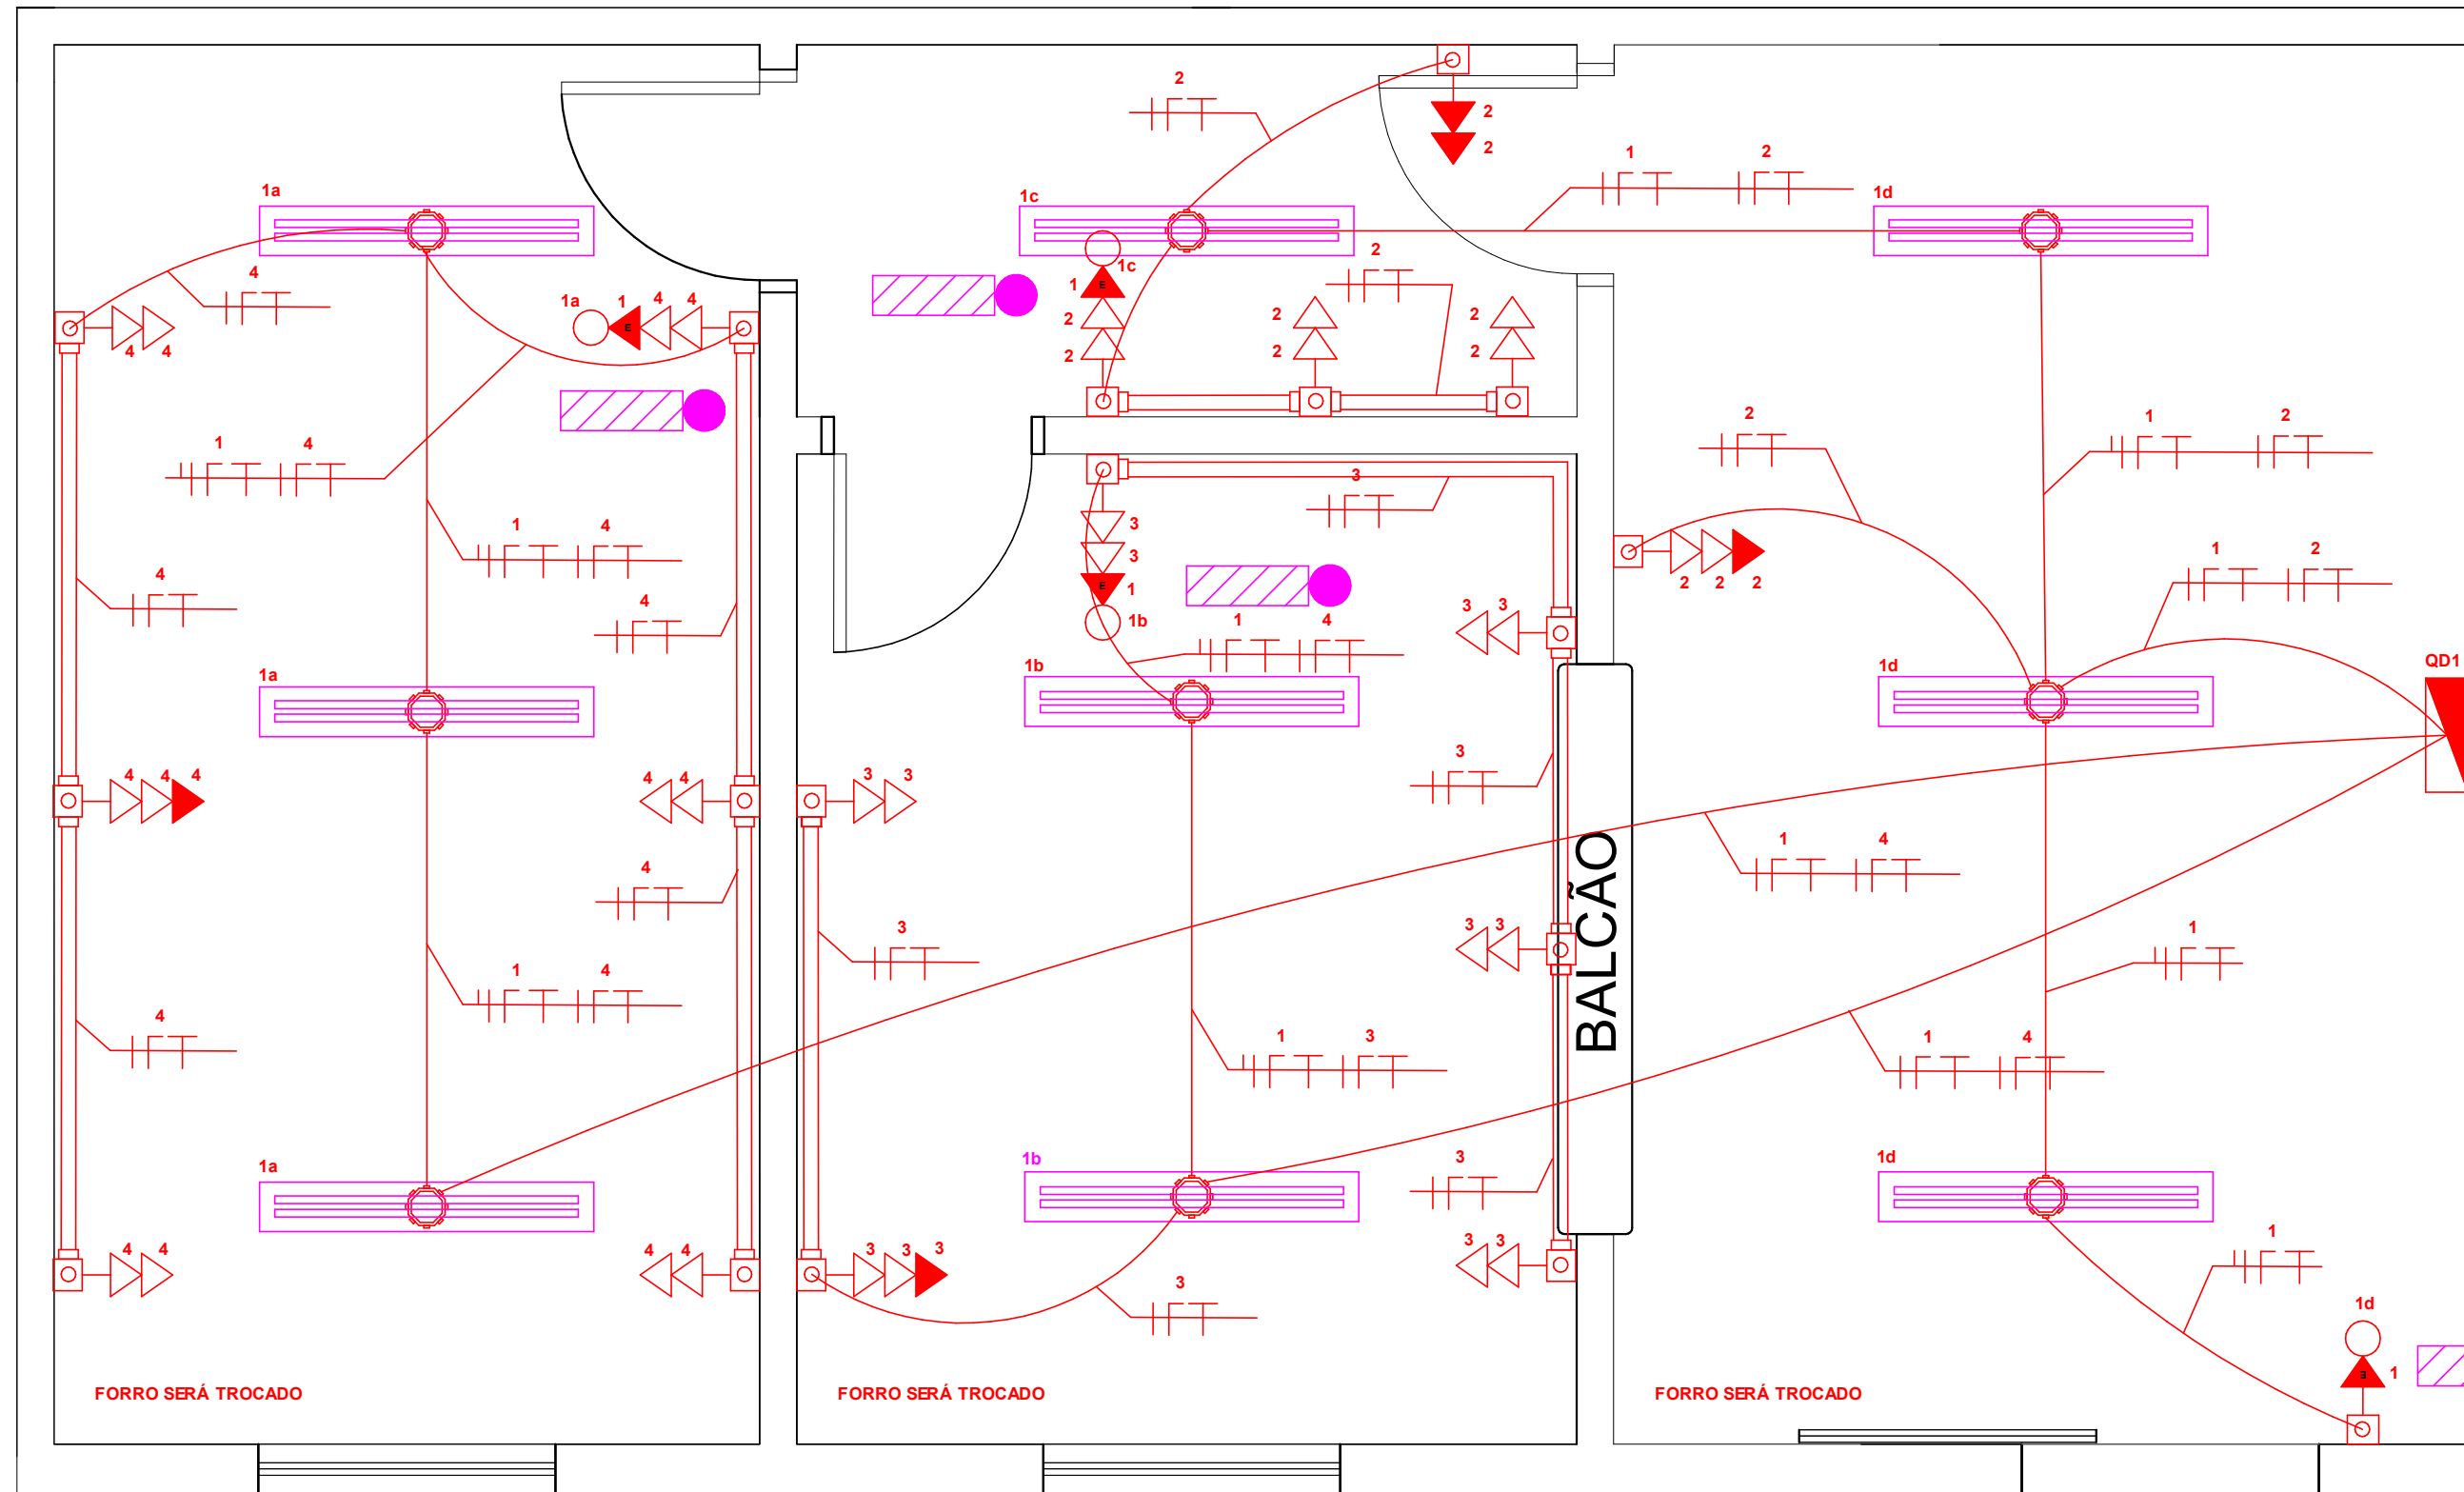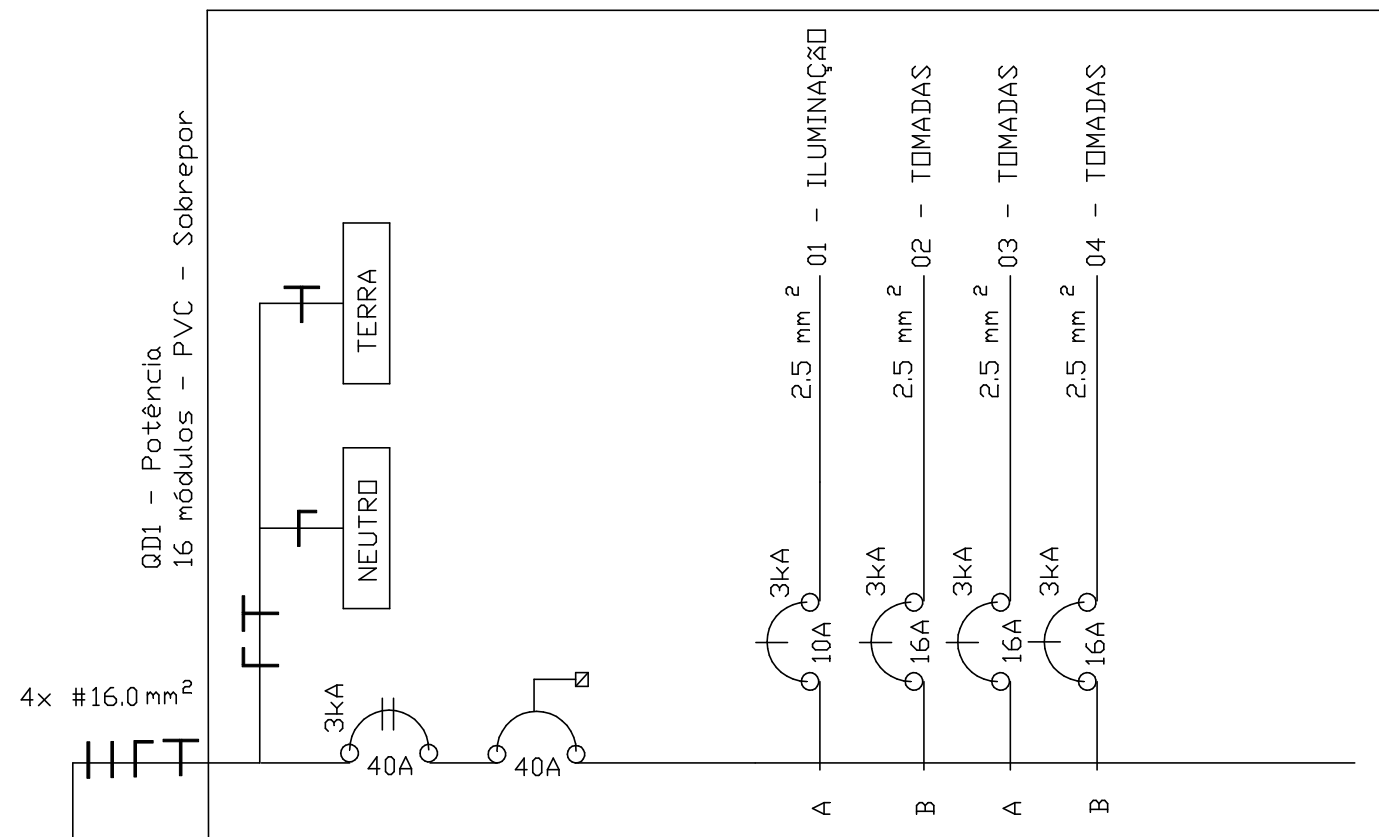

- Disjuntor Termomagnético DIN Monopolar 16A
- Dispositivo Diferencial Residual Tripolar - Fuga de 30 mA 40A
- Disjuntor Termomagnético DIN Bipolar 40A

Todos os condutores devem ser de Cobre, Isolante PVC 750 V ou HEPR/XLPE 0,6/1kV
Os condutores de neutro e terra devem sair dos barramentos de neutro e terra, respectivamente
Os circuitos monofásicos devem possuir neutro individual
Todos os materiais e equipamentos devem ser normatizados
Todos os eletrodutos devem ser de 1", quando não especificados
Obrigatória a utilização de caixas octogonais e eletrodutos
Seguir indicação das fases (A e B) do diagrama unifilar
Emendas apenas no interior das caixas de passagem ou condutores

OBEDECER AS NORMAS NR-10, NBR 5410 E GED 13 - CPFL

OBRIGATÓRIA A LEITURA DO MEMORIAL DESCRITIVO



PREFEITURA DO MUNICÍPIO DE JAHU

"Fundada em 15 de agosto de 1853"
www.jahu.sp.gov.br

Secretaria de Habitação e Planejamento Urbanístico

OBRA:
REFORMA E AMPLIAÇÃO DO CRAS "JARDIM PEDRO OMETTO"

PROJETO:
INSTALAÇÃO ELÉTRICA

ENDEREÇO:
AV. JOSÉ MARIA DE A. PRADO, Nº 573 - JARDIM PEDRO OMETTO - JAÚ SP

Rafael Pavan
Engenheiro Eletricista

ESCALA:
Sem
Escala

DATA:
17 de
Setembro
de 2025

FOLHA:
ELE-1