


RUA BELIZÁRIO ZANATTO

ALAMEDA LOURENÇO AVELINO

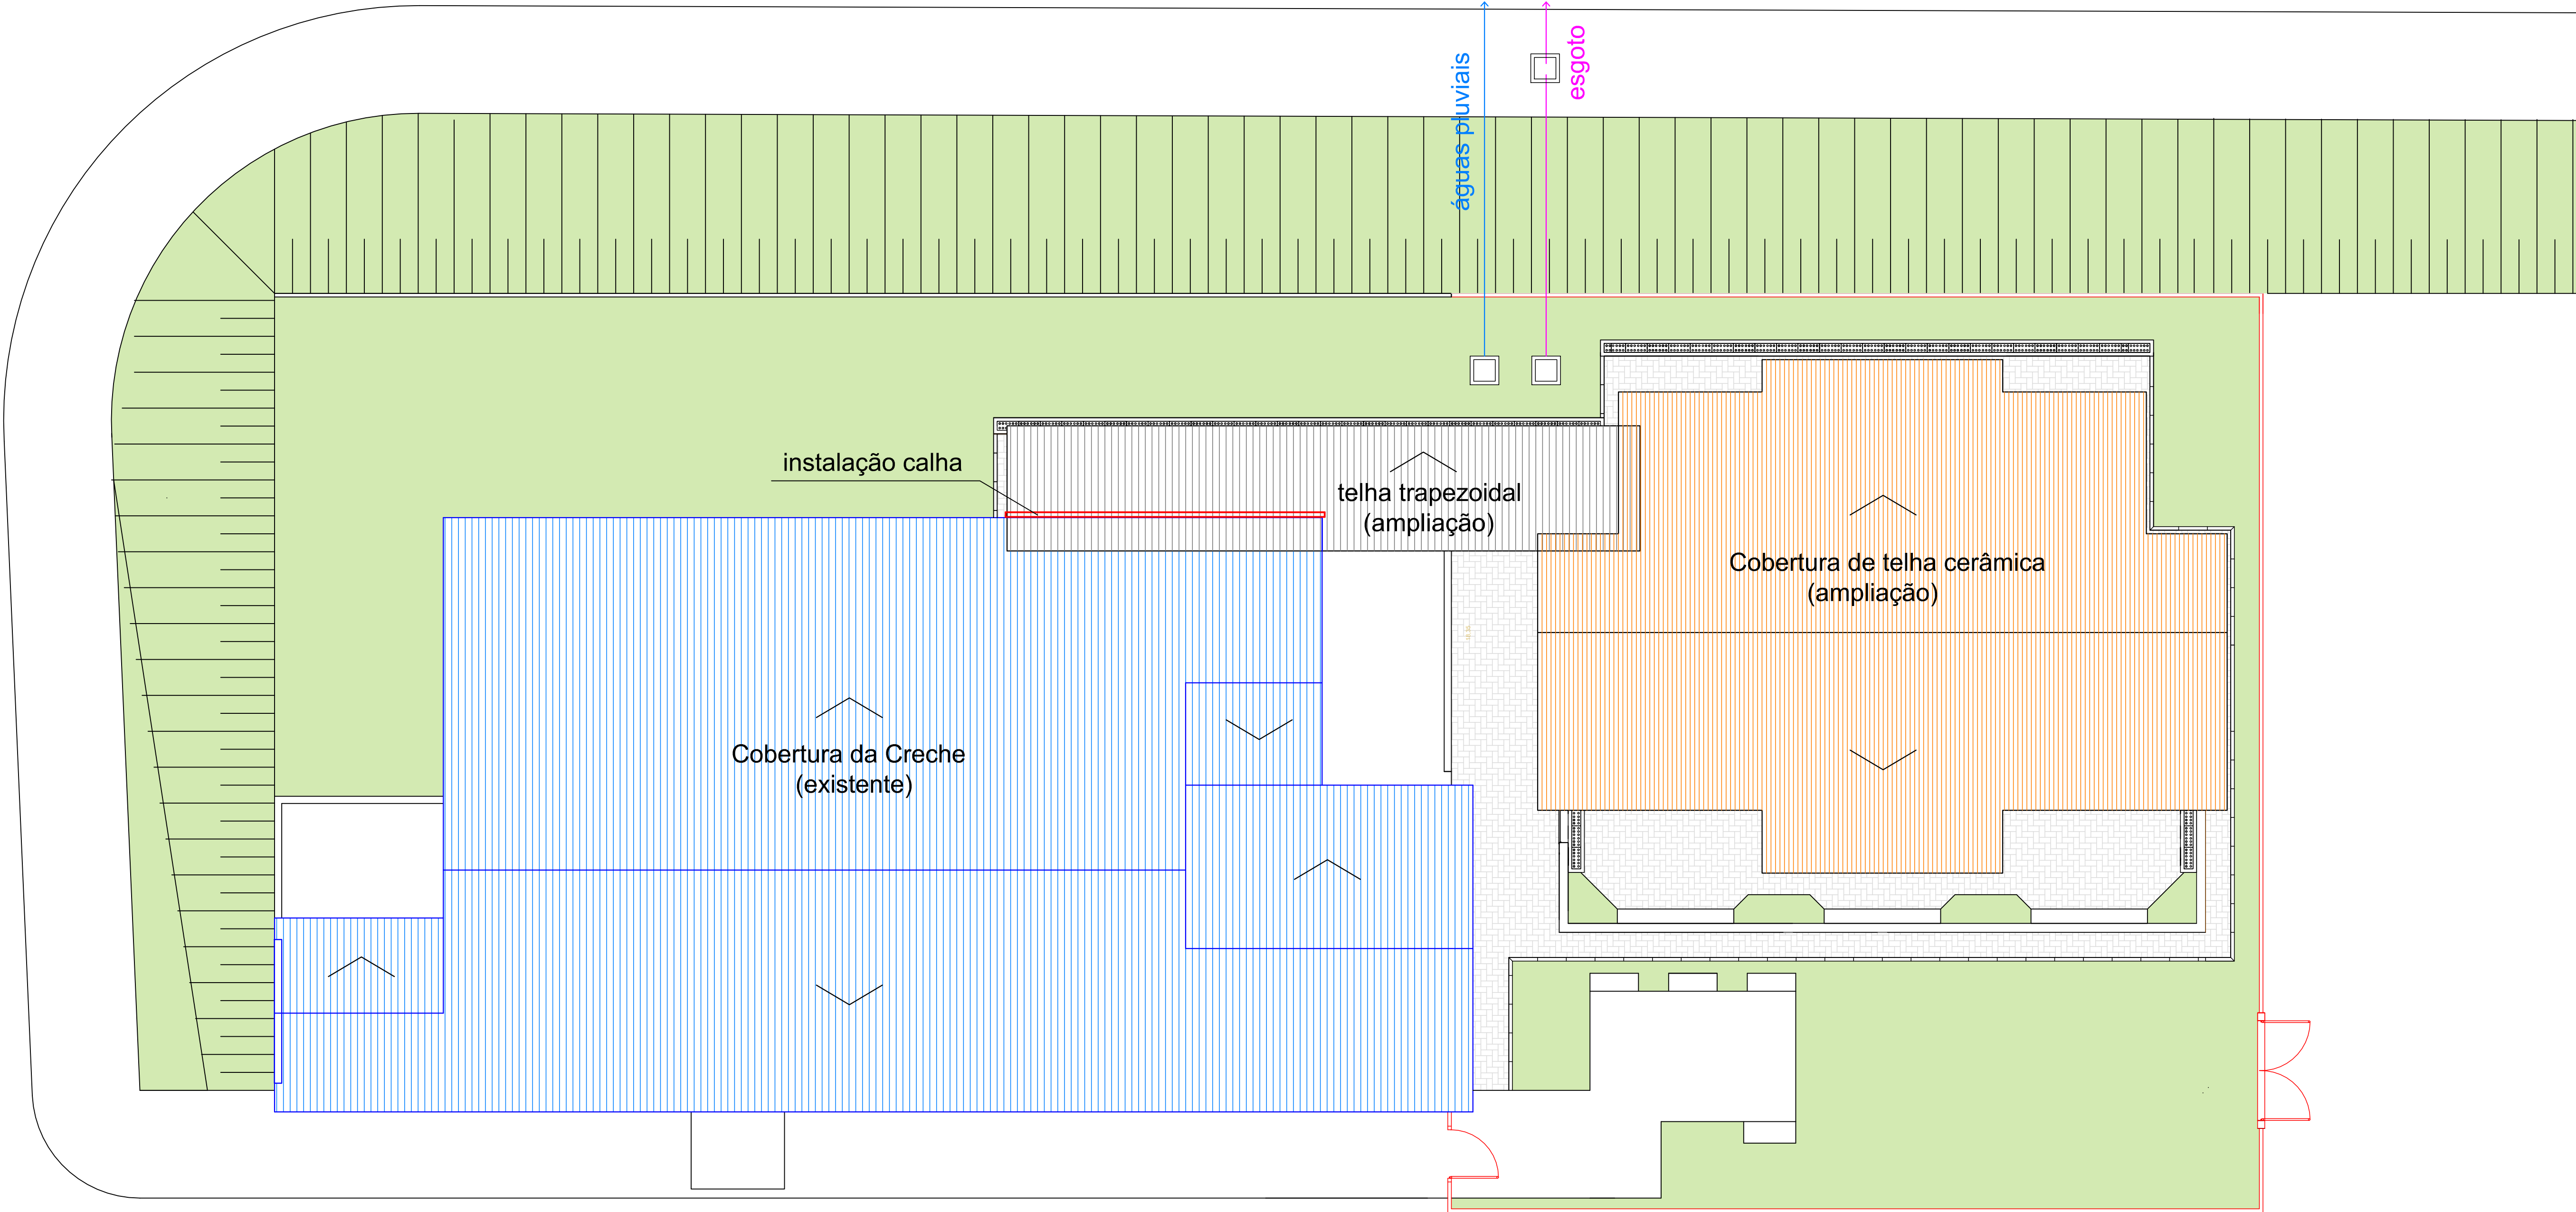

Acesso CEMEI

RUA YOLANDA MUSSI TROIJO



MUNICÍPIO DE JAHU

SECRETARIA DE HABITAÇÃO E PLANEJAMENTO URBANÍSTICO

PROJETO	AMPLIAÇÃO DE SALAS/ REFEITÓRIO – CEMEI AUGUSTO FERRACINI
LOCAL	Alameda Lourenço Avelino, 2121 – Jardim Joao Ballan,
REFERÊNCIA	IMPLANTAÇÃO

NORBERTO LEONELLI NETO SECRETÁRIO DE HABITAÇÃO E PLANEJAMENTO URBANÍSTICO	SILVIO CESAR GUARNIERI ARQUITETO
ESCALA INDICADA:1:100	DATA 21 de outubro de 2025
PROJETO E DESENHO SILVIO CESAR GUARNIERI	ARQUIVO
ASSUNTO IMPLANTAÇÃO	FOLHA 01/07