


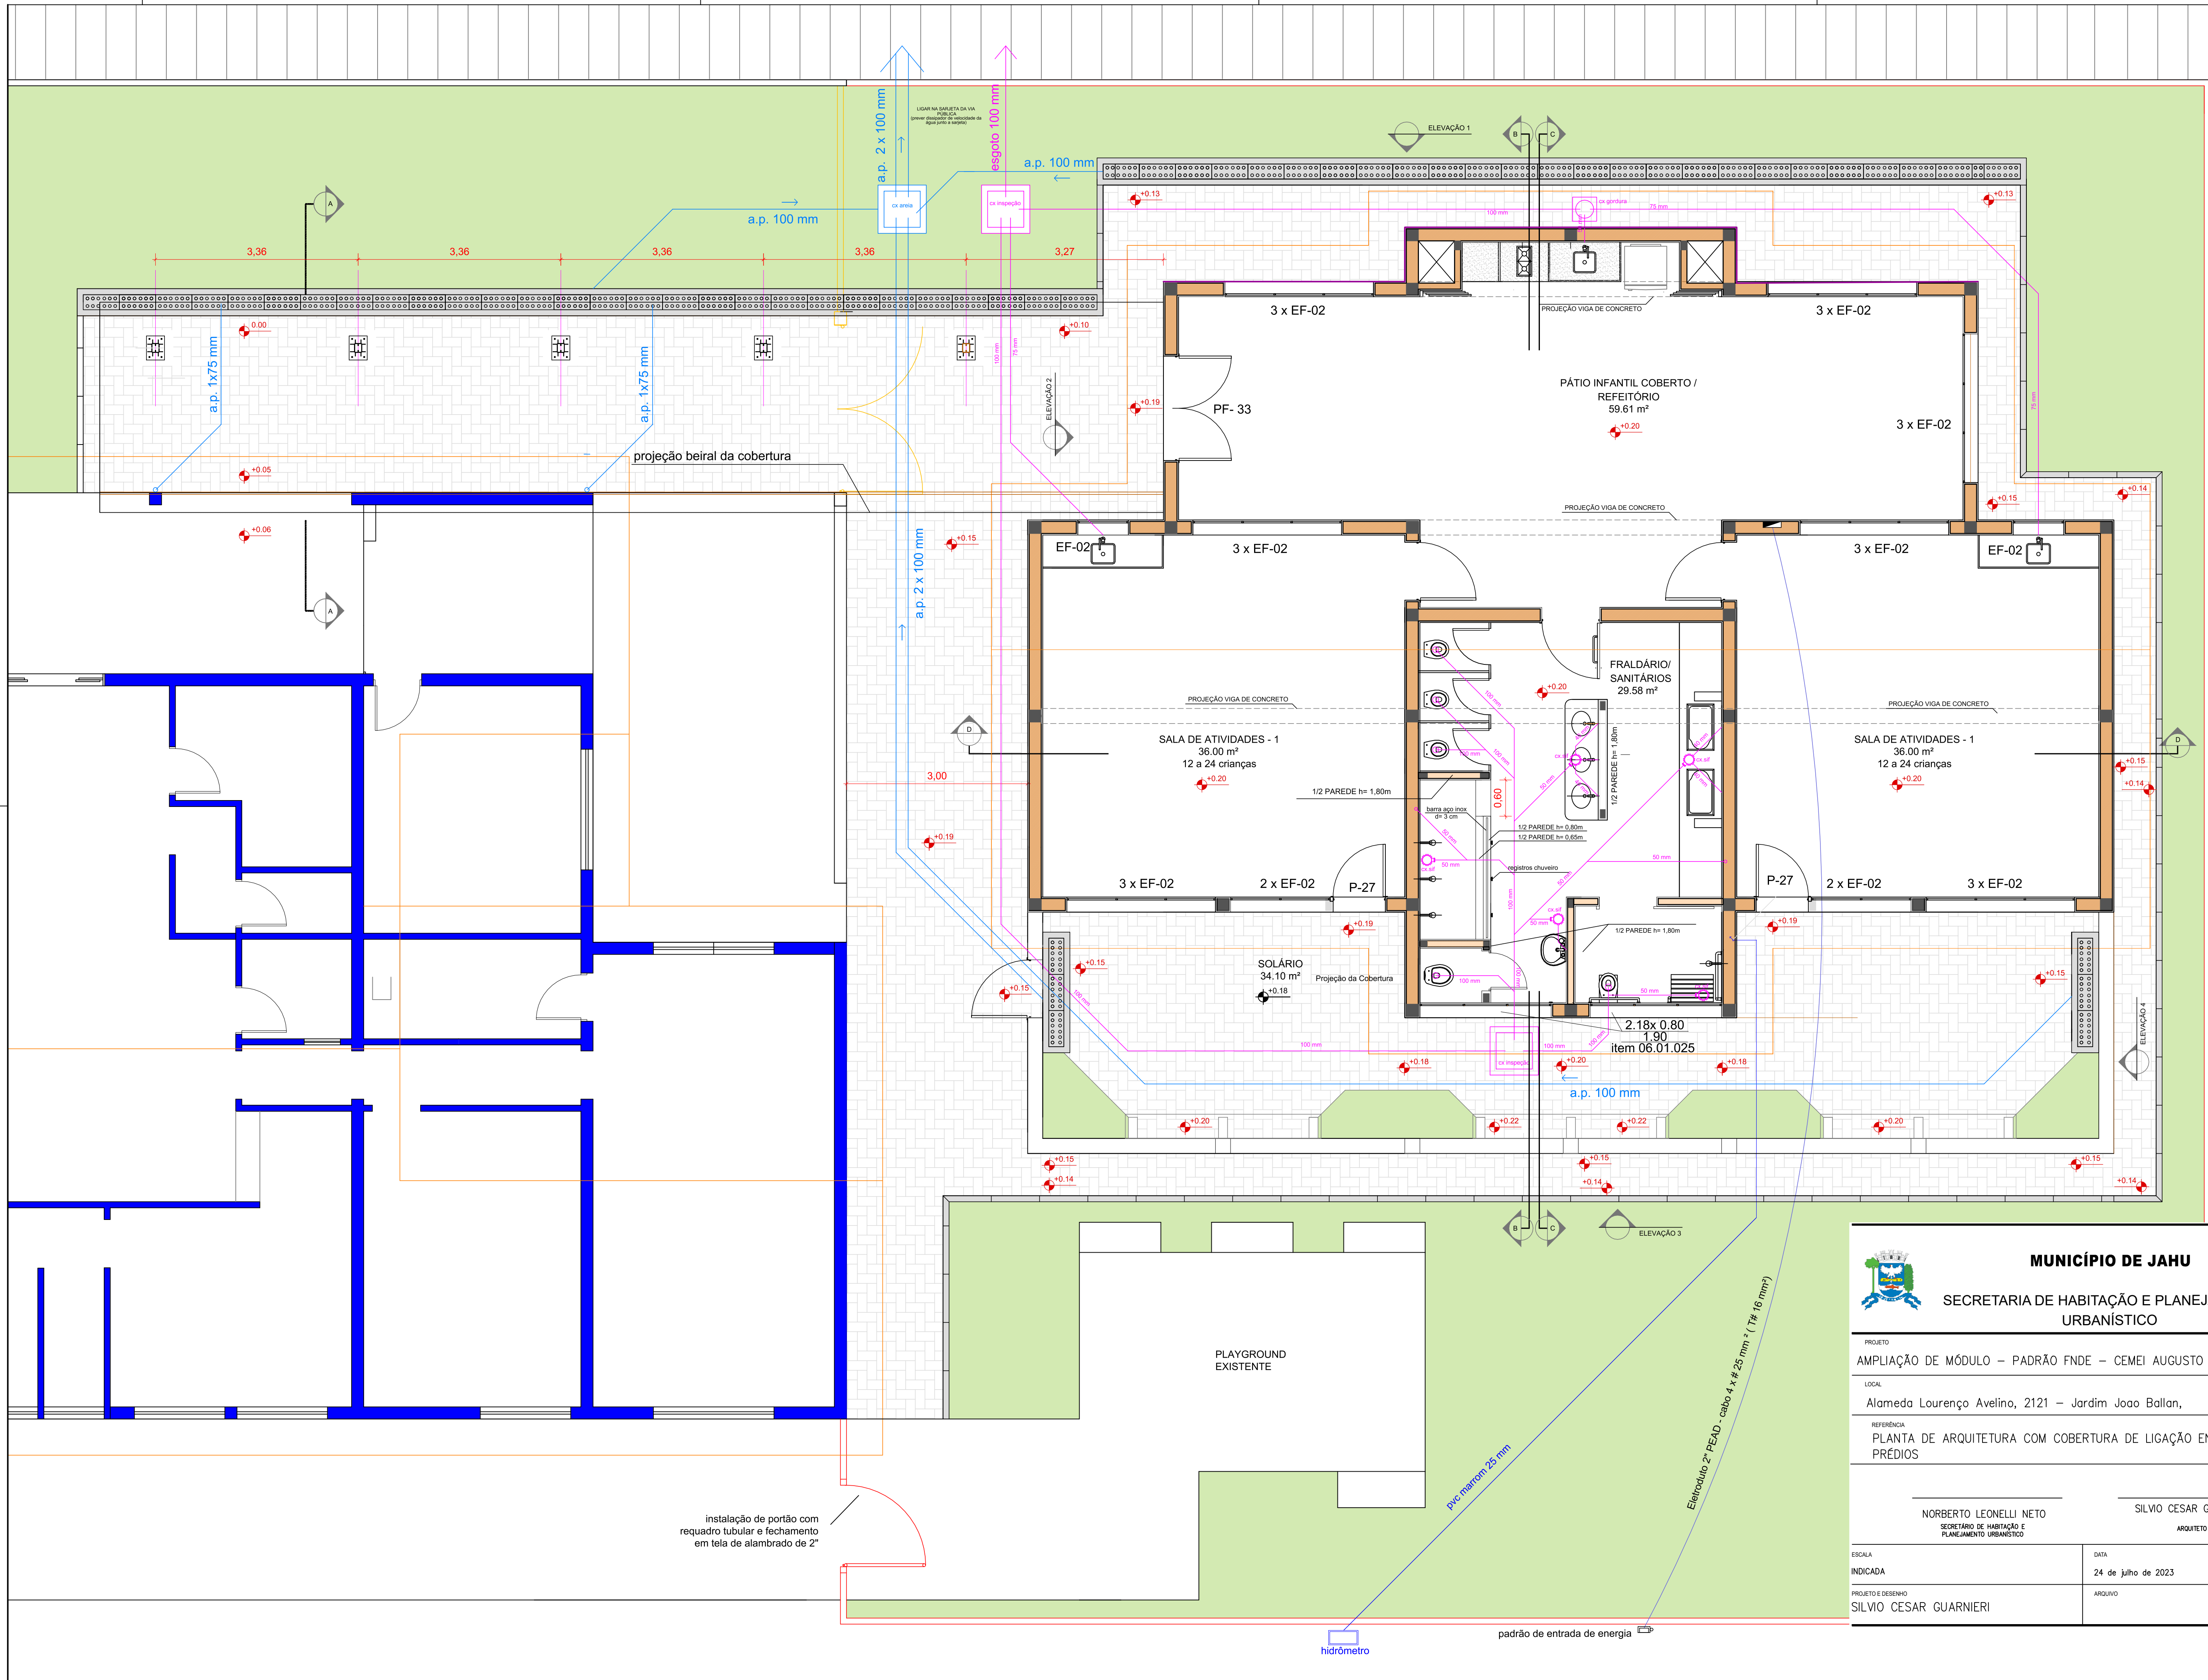



MUNICÍPIO DE JAHU
SECRETARIA DE HABITAÇÃO E PLANEJAMENTO URBANÍSTICO

PROJETO
AMPLIAÇÃO DE MÓDULO – PADRÃO FNDE – CEMI AUGUSTO FERRACINI

LOCAL
Alameda Lourenço Avelino, 2121 – Jardim Joao Ballan,

REFERÊNCIA
PLANTA DE ARQUITETURA COM COBERTURA DE LIGAÇÃO ENTRE OS PRÉDIOS

NORBERTO LEONELLI NETO
SECRETÁRIO DE HABITAÇÃO E PLANEJAMENTO URBANÍSTICO

SILVIO CESAR GUARNIERI
ARQUITETO

ESCALA
INDICADA

DATA
24 de julho de 2023

PROJETO E DESENHO
SILVIO CESAR GUARNIERI

ARQUIVO