
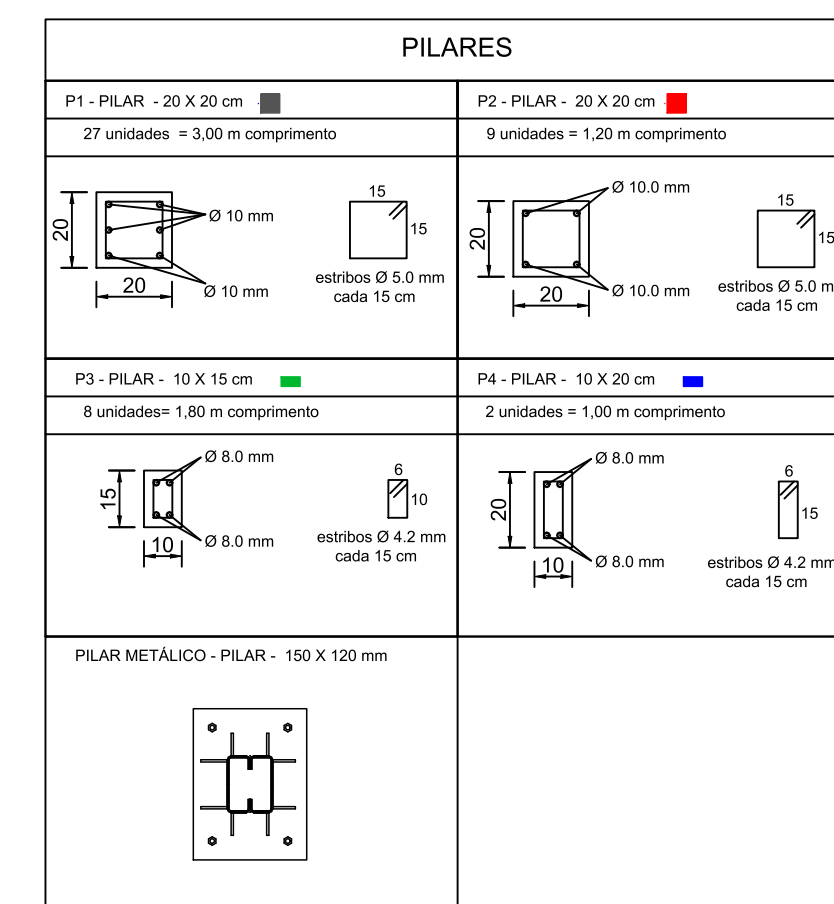
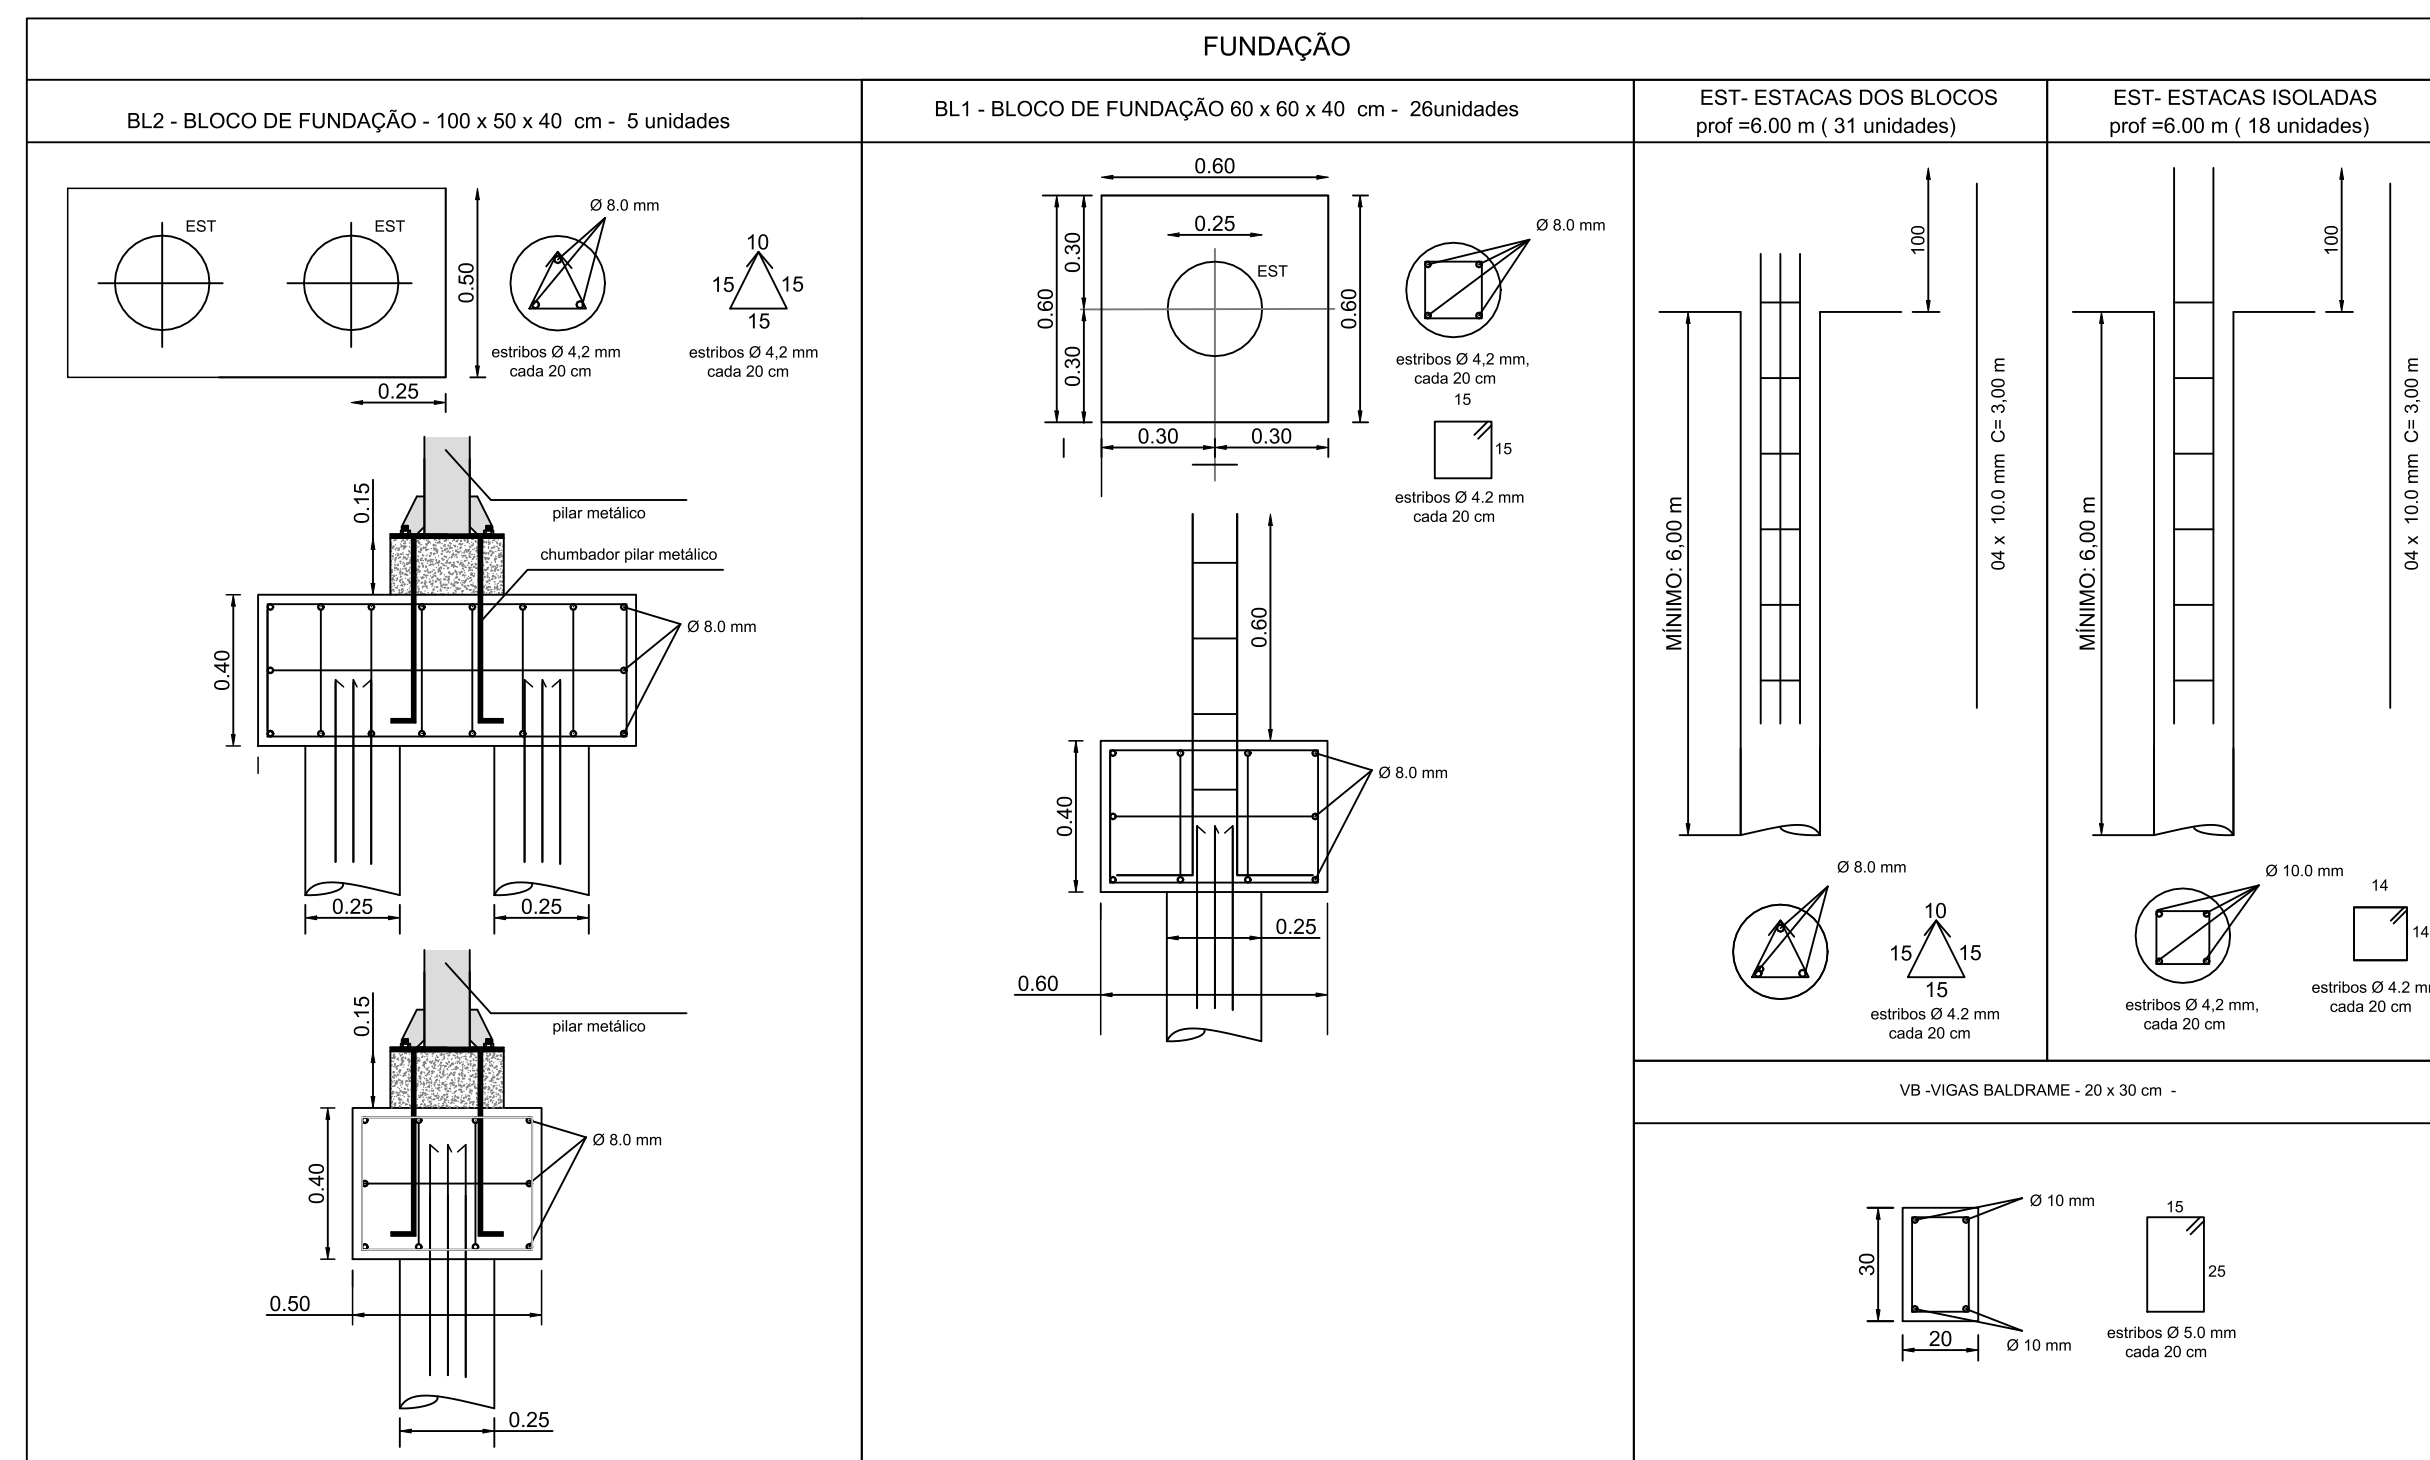


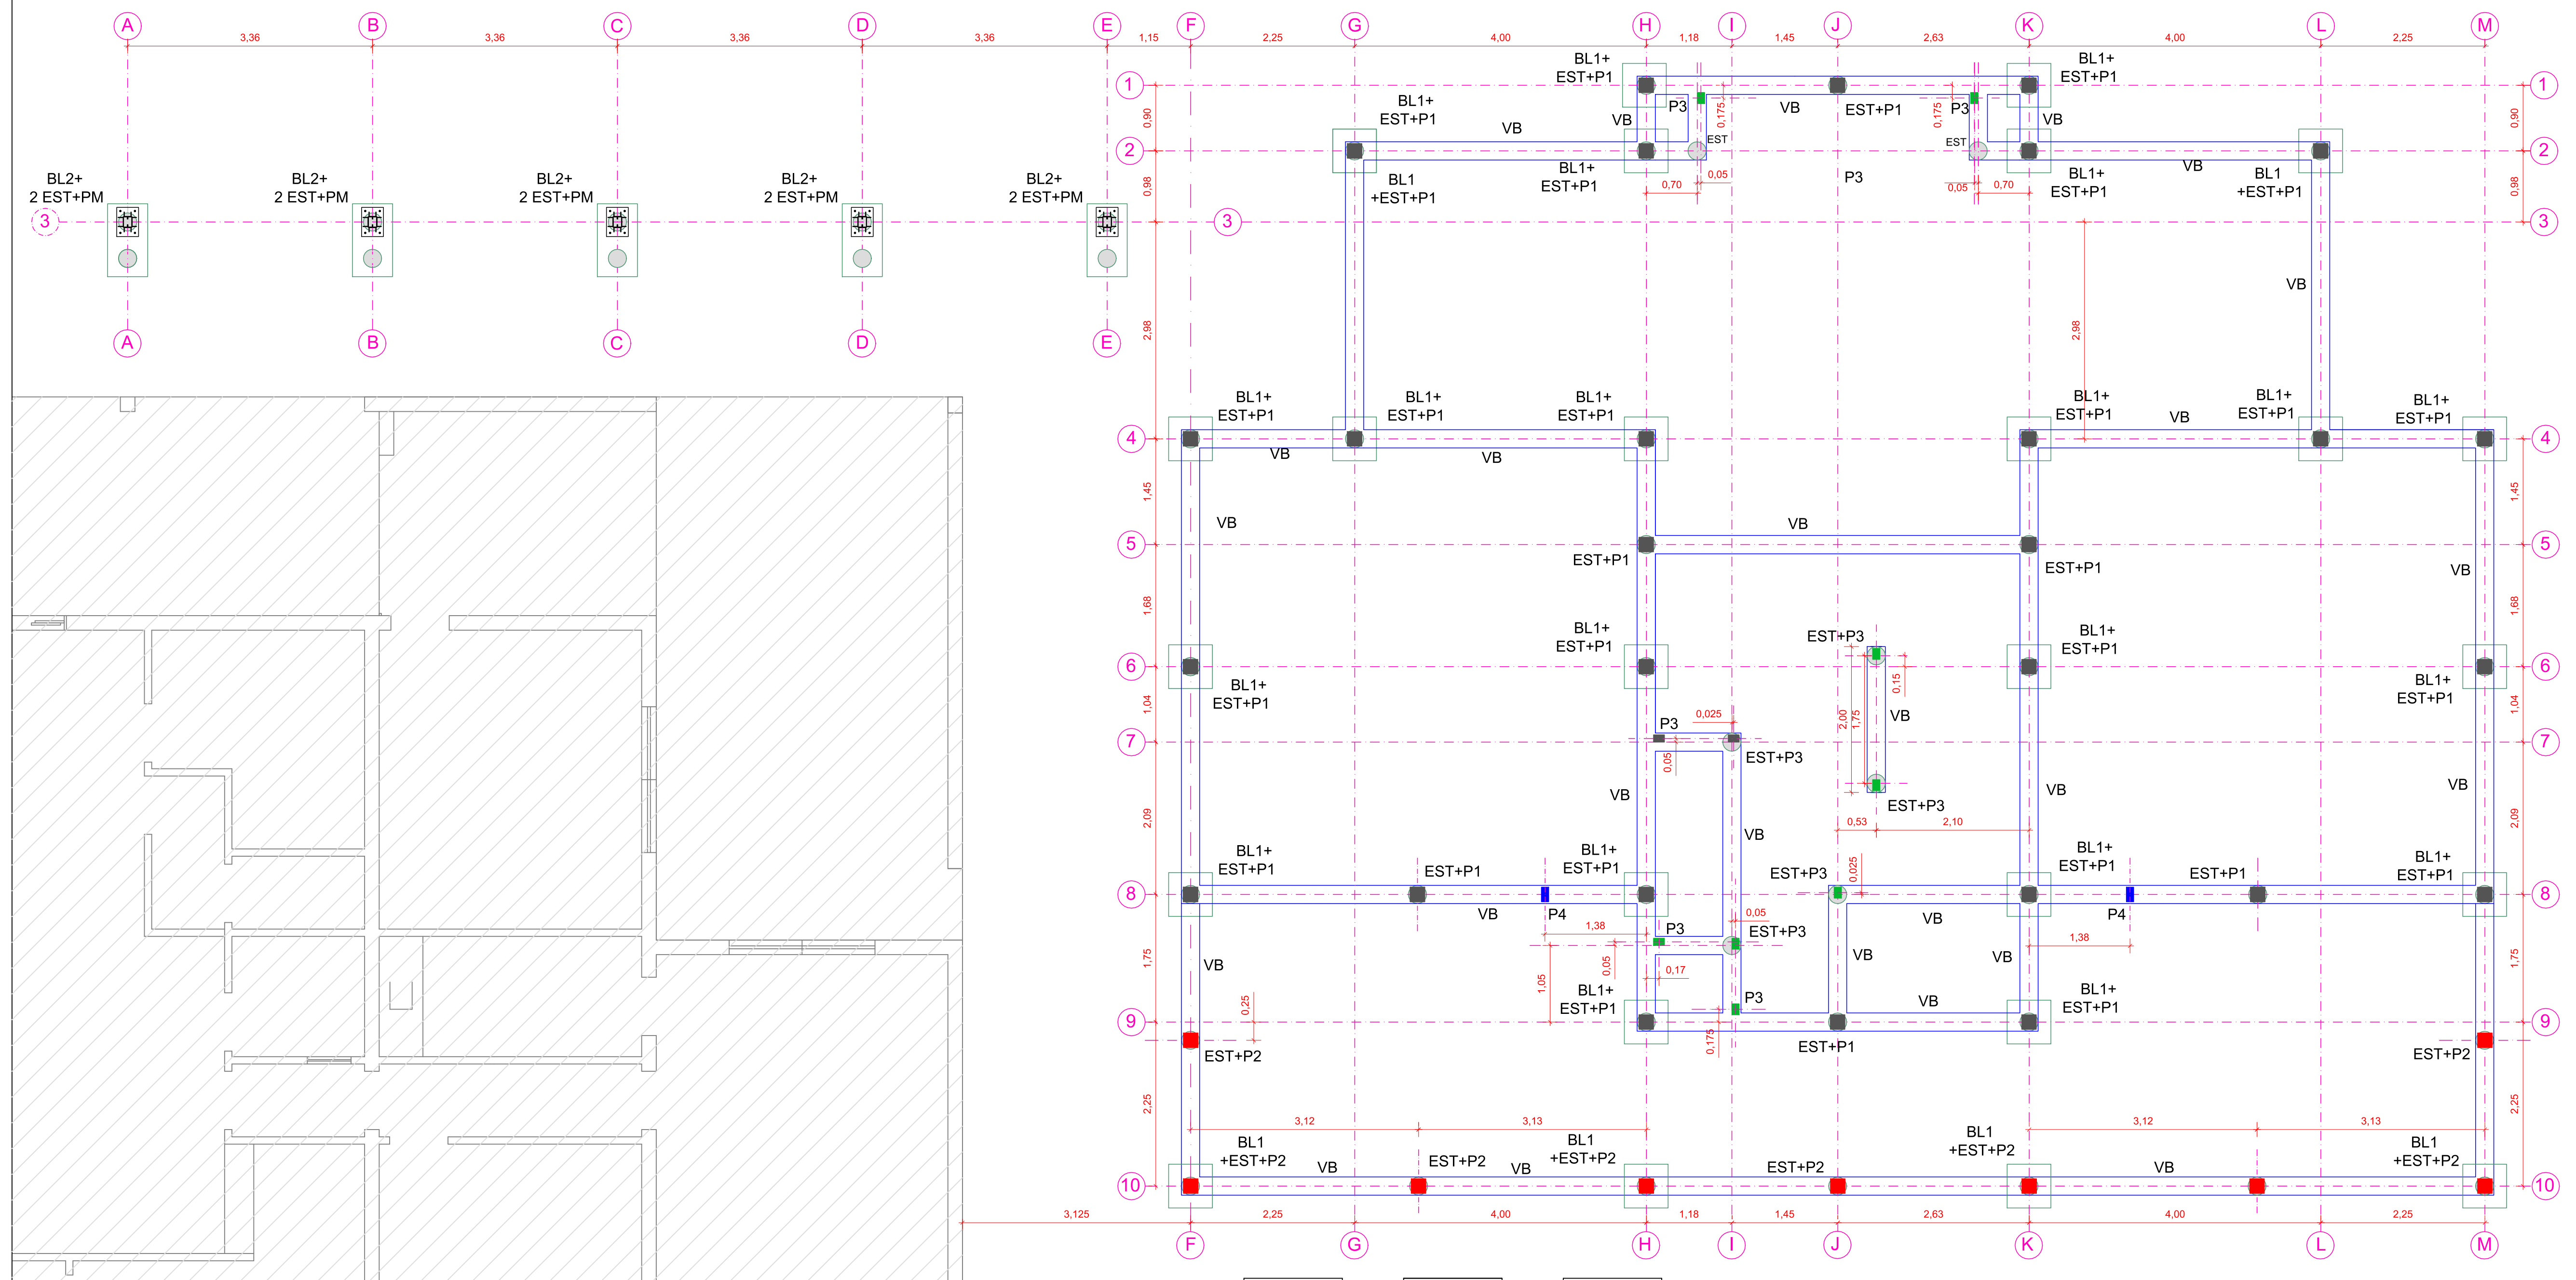

**MUNICÍPIO DE JAHU**  
**SECRETARIA DE HABITAÇÃO E PLANEJAMENTO URBANÍSTICO**

PROJETO  
AMPLIAÇÃO DE MÓDULO - PADRÃO FNDE - CEMEI AUGUSTO FERRACINI

LOCAL  
Alameda Lourenço Avelino, 2121 - Jardim Joao Ballan,

REFERÊNCIA  
PLANTA DE LOCAÇÃO DAS FUNDAÇÕES / DETALHAMENTO DOS PILARES

|                                                                              |                                     |
|------------------------------------------------------------------------------|-------------------------------------|
| NORBERTO LEONELLI NETO<br>SECRETÁRIO DE HABITAÇÃO E PLANEJAMENTO URBANÍSTICO | SILVIO CESAR GUARNIERI<br>ARQUITETO |
| ESCALA<br>INDICADA                                                           | DATA<br>24 de julho de 2023         |
| PROJETO E DESENHO<br>SILVIO CESAR GUARNIERI                                  | ARQUIVO                             |