

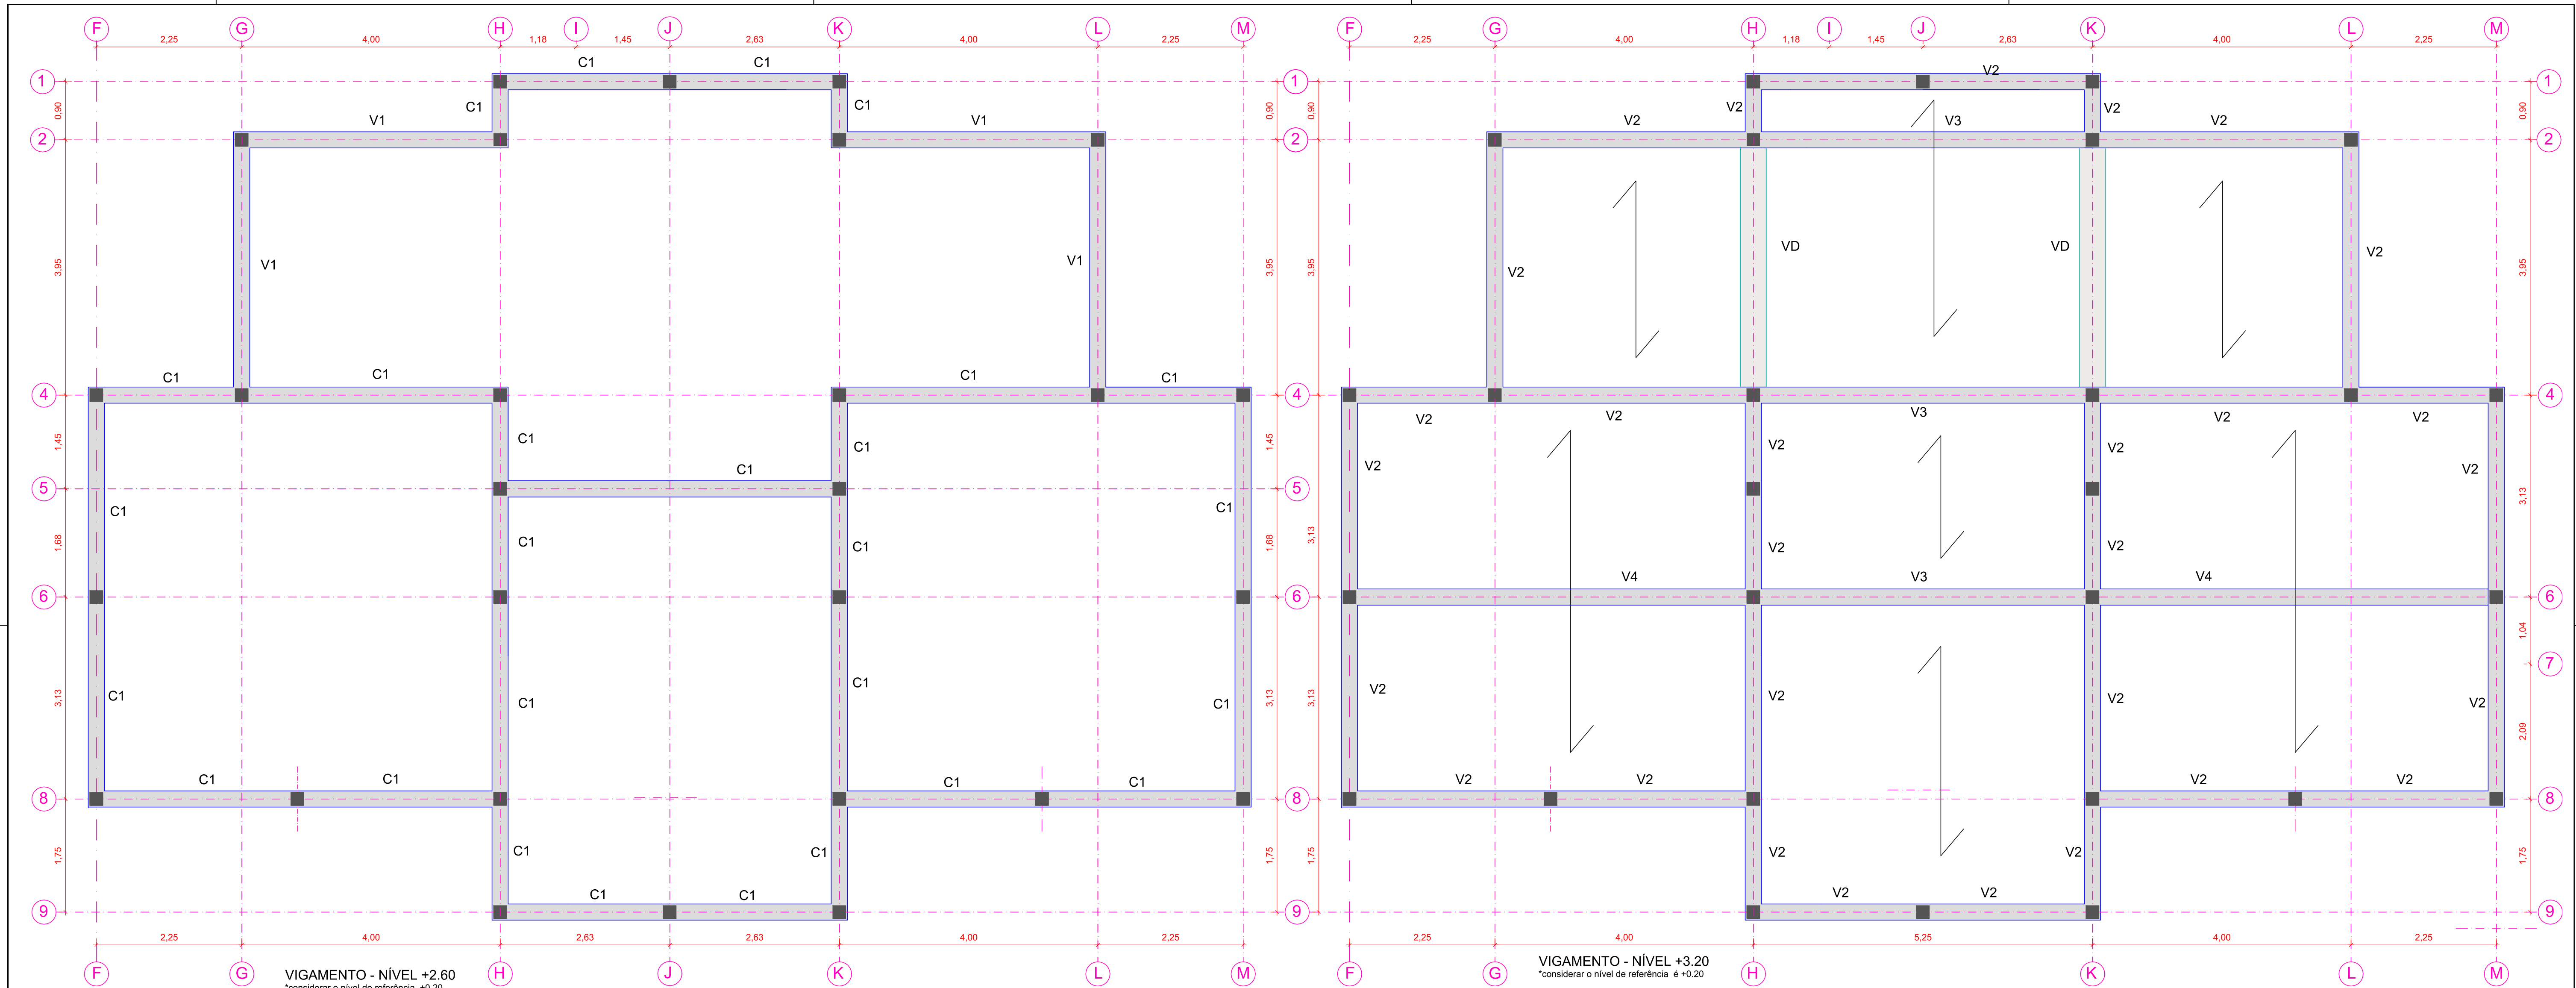
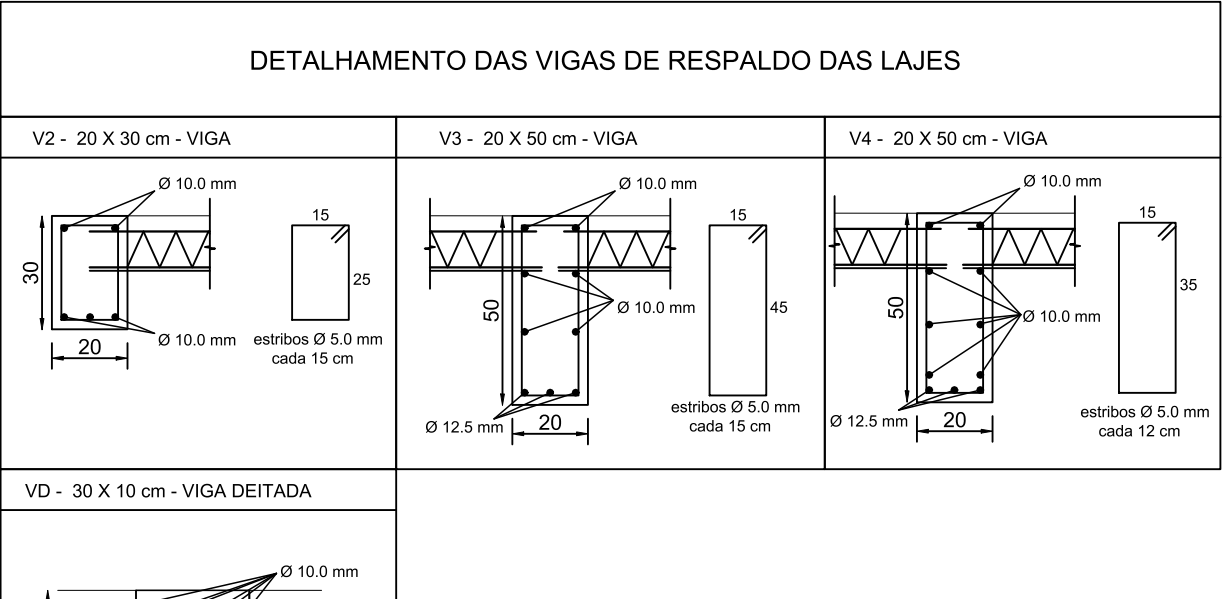


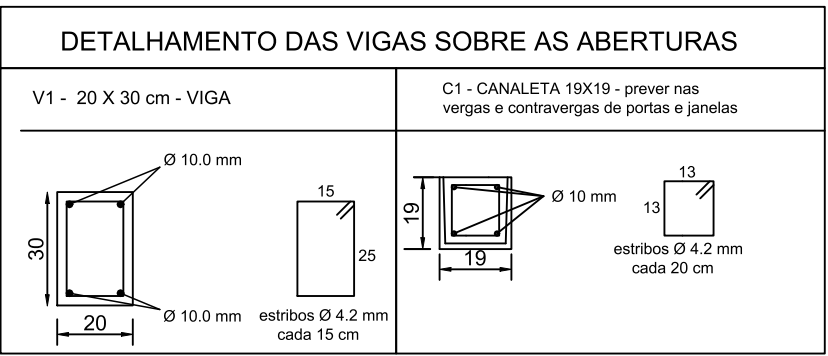

VIGAMENTO - NÍVEL +2.60
*considerar o nível de referência +0.20

VIGAMENTO - NÍVEL +3.20
*considerar o nível de referência +0.20

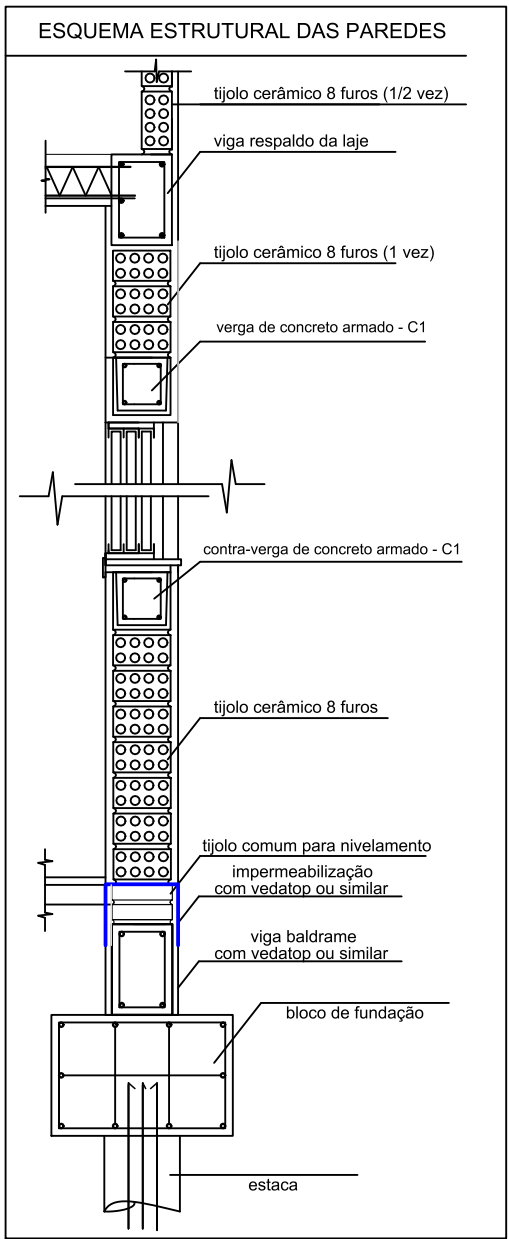

MUNICÍPIO DE JAHU

SECRETARIA DE HABITAÇÃO E PLANEJAMENTO URBANÍSTICO

PROJETO
AMPLIAÇÃO DE MÓDULO – PADRÃO FNDE – CEMEI AUGUSTO FERRACINI
LOCAL
Alameda Lourenço Avelino, 2121 – Jardim Joao Ballan,
REFERÊNCIA
PLANTA DE LOCAÇÃO E DETALHAMANTO DE VIGAS E LAJES

NORBERTO LEONELLI NETO
SECRETÁRIO DE HABITAÇÃO E PLANEJAMENTO URBANÍSTICO

SILVIO CESAR GUARNIERI
ARQUITETO

ESCALA
INDICADA
PROJETO E DESENHO
SILVIO CESAR GUARNIERI

DATA
24 de julho de 2023
ARQUIVO