


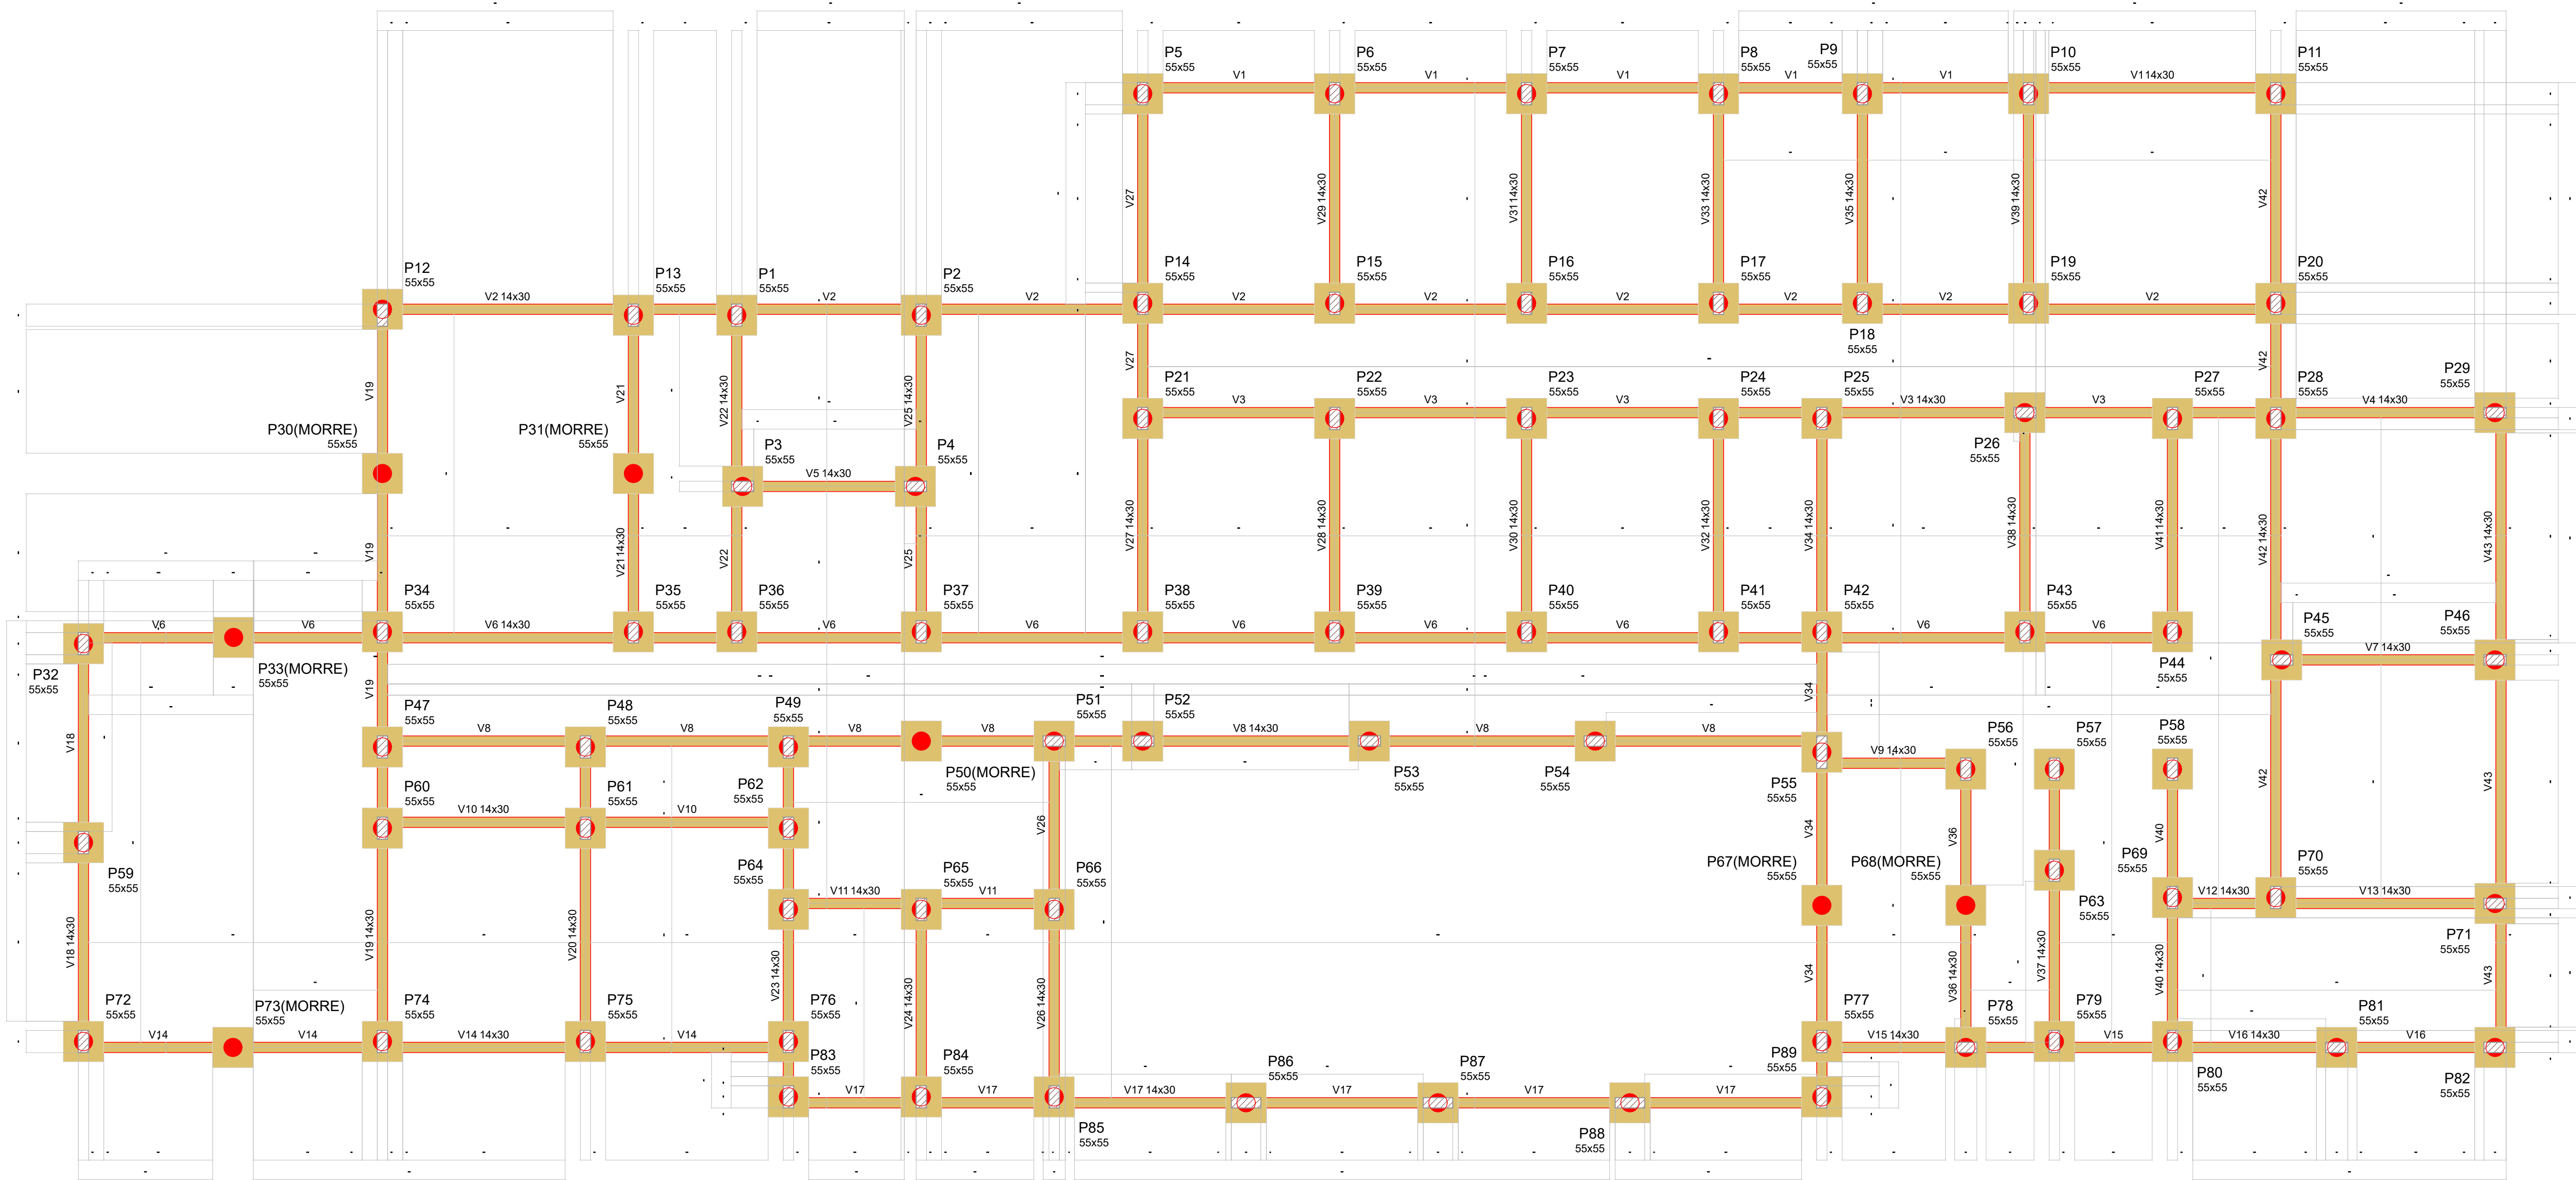

Vigas			
Nome	Seção (cm)	Elevação (cm)	Nível (cm)
V1	14x30	0	0
V2	14x30	0	0
V3	14x30	0	0
V4	14x30	0	0
V5	14x30	0	0
V6	14x30	0	0
V7	14x30	0	0
V8	14x30	0	0
V9	14x30	0	0
V10	14x30	0	0
V11	14x30	0	0
V12	14x30	0	0
V13	14x30	0	0
V14	14x30	0	0
V15	14x30	0	0
V16	14x30	0	0
V17	14x30	0	0
V18	14x30	0	0
V19	14x30	0	0
V20	14x30	0	0
V21	14x30	0	0
V22	14x30	0	0
V23	14x30	0	0
V24	14x30	0	0
V25	14x30	0	0
V26	14x30	0	0
V27	14x30	0	0
V28	14x30	0	0
V29	14x30	0	0
V30	14x30	0	0
V31	14x30	0	0
V32	14x30	0	0
V33	14x30	0	0
V34	14x30	0	0
V35	14x30	0	0
V36	14x30	0	0
V37	14x30	0	0
V38	14x30	0	0
V39	14x30	0	0
V40	14x30	0	0
V41	14x30	0	0
V42	14x30	0	0
V43	14x30	0	0

Características dos materiais	
Isa	Eca
(kgf/cm²)	(kgf/cm²)
250	241500

Dimensão máxima do agregado = 19 mm

Legenda dos pilares

Legenda das vigas e paredes



PREFEITURA DO MUNICÍPIO DE JAHU

"Fundada em 15 de agosto de 1893"

www.jahu.sp.gov.br

Secretaria de Habitação e Planejamento Urbanístico

OBRA: CONSTRUÇÃO DE CLÍNICA VETERINÁRIA

PROJETO: Vigra - Vigra Baldrame

ENDEREÇO: Avenida Egisto Franceschi, esquina com a Rua Dr. José Luiz França Pinto, Quinta da Colina, Jahu/SP

ESCALA:	DATA:	FOLHA:
Indicada	20/07/2026	02/13

"JAHU CAPITAL DO CALÇADO FEMININO"

"RIBEIRO DE BARROS - HERÓI NAÇÃOAL"

FÔRMA - VIGA BALDRAME

Escala 1:50