


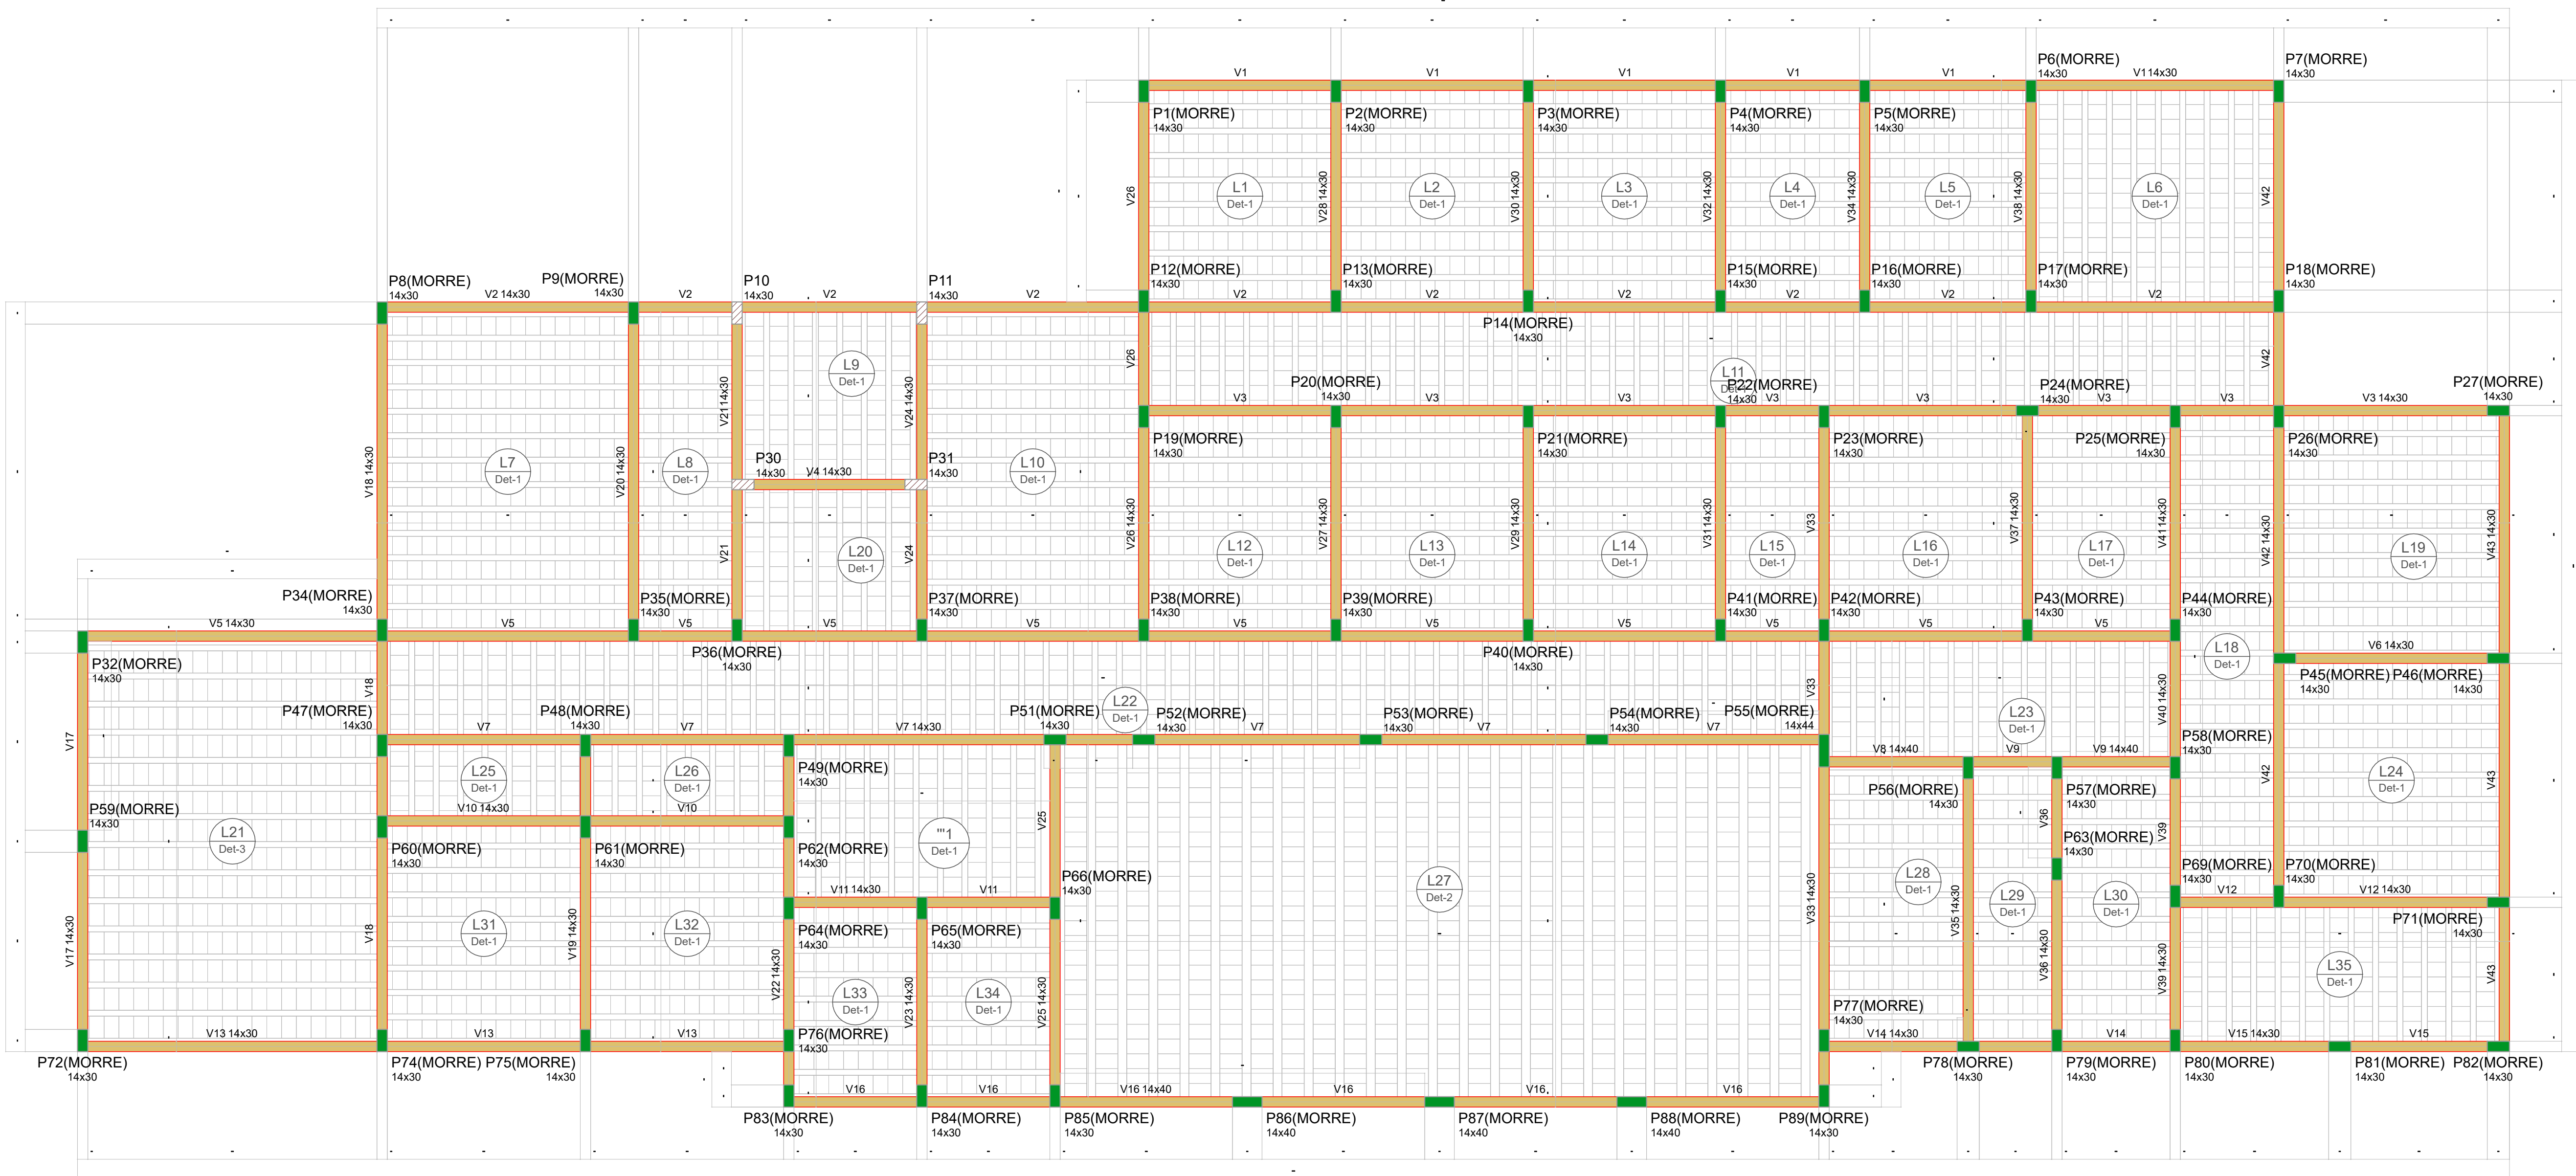


FÔRMA - PAV. TÉRREO

Escala 1:50


Vigas			
Nome	Seção	Elevação (cm)	Nível (cm)
V1	14x30	0	300
V2	14x30	0	300
V3	14x30	0	300
V4	14x30	0	300
V5	14x30	0	300
V6	14x30	0	300
V7	14x30	0	300
V8	14x30	0	300
V9	14x30	0	300
V10	14x30	0	300
V11	14x30	0	300
V12	14x30	0	300
V13	14x30	0	300
V14	14x30	0	300
V15	14x30	0	300
V16	14x30	0	300
V17	14x30	0	300
V18	14x30	0	300
V19	14x30	0	300
V20	14x30	0	300
V21	14x30	0	300
V22	14x30	0	300
V23	14x30	0	300
V24	14x30	0	300
V25	14x30	0	300
V26	14x30	0	300
V27	14x30	0	300
V28	14x30	0	300
V29	14x30	0	300
V30	14x30	0	300
V31	14x30	0	300
V32	14x30	0	300
V33	14x30	0	300
V34	14x30	0	300
V35	14x30	0	300
V36	14x30	0	300
V37	14x30	0	300
V38	14x30	0	300
V39	14x30	0	300
V40	14x30	0	300
V41	14x30	0	300
V42	14x30	0	300
V43	14x30	0	300

Blocos de enchimento					
Detalhe	Tipo	Nome	Dimensões(cm)	Quantidade	
1	Lajota cerâmica	B8/25/20	8 25 20	3761	
23	Lajota cerâmica	B16/30/20	16 30 20	842	


Detalhe 1 (esc. 1:30)

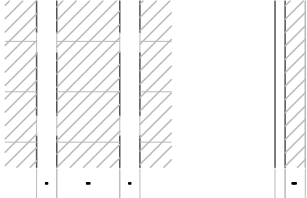

Detalhe 2 (esc. 1:30)

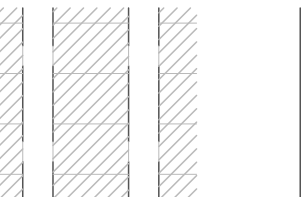

Detalhe 3 (esc. 1:30)

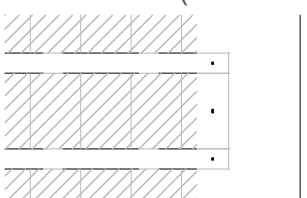

Características dos materiais		
fck	Ecs	
250	241500	

Dimensão máxima do agregado = 19 mm

Pilhas			
Nome	Seção (cm)	Elevação (cm)	Nível (cm)
P1	14x30	0	300
P2	14x30	0	300
P3	14x30	0	300
P4	14x30	0	300
P5	14x30	0	300
P6	14x30	0	300
P7	14x30	0	300
P8	14x30	0	300
P9	14x30	0	300
P10	14x30	0	300
P11	14x30	0	300
P12	14x30	0	300
P13	14x30	0	300
P14	14x30	0	300
P15	14x30	0	300
P16	14x30	0	300
P17	14x30	0	300
P18	14x30	0	300
P19	14x30	0	300
P20	14x30	0	300
P21	14x30	0	300
P22	14x30	0	300
P23	14x30	0	300
P24	14x30	0	300
P25	14x30	0	300
P26	14x30	0	300
P27	14x30	0	300
P28	14x30	0	300
P29	14x30	0	300
P30	14x30	0	300
P31	14x30	0	300
P32	14x30	0	300
P33	14x30	0	300
P34	14x30	0	300
P35	14x30	0	300
P36	14x30	0	300
P37	14x30	0	300
P38	14x30	0	300
P39	14x30	0	300
P40	14x30	0	300
P41	14x30	0	300
P42	14x30	0	300
P43	14x30	0	300
P44	14x30	0	300
P45	14x30	0	300
P46	14x30	0	300
P47	14x30	0	300
P48	14x30	0	300
P49	14x30	0	300
P50	14x30	0	300
P51	14x30	0	300
P52	14x30	0	300
P53	14x30	0	300
P54	14x30	0	300
P55	14x30	0	300
P56	14x30	0	300
P57	14x30	0	300
P58	14x30	0	300
P59	14x30	0	300
P60	14x30	0	300
P61	14x30	0	300
P62	14x30	0	300
P63	14x30	0	300
P64	14x30	0	300
P65	14x30	0	300
P66	14x30	0	300
P67	14x30	0	300
P68	14x30	0	300
P69	14x30	0	300
P70	14x30	0	300
P71	14x30	0	300
P72	14x30	0	300
P73	14x30	0	300
P74	14x30	0	300
P75	14x30	0	300
P76	14x30	0	300
P77	14x30	0	300
P78	14x30	0	300
P79	14x30	0	300
P80	14x30	0	300
P81	14x30	0	300
P82	14x30	0	300
P83	14x30	0	300
P84	14x30	0	300
P85	14x30	0	300
P86	14x30	0	300
P87	14x30	0	300
P88	14x30	0	300
P89	14x30	0	300

Lajes									
Dados				Sobrecarga (kg/m²)					
Nome	Tipo	Altura (cm)	Elevação (cm)	Nível (cm)	Piso próprio (kg/m²)	Adicional	Accidental	Localizada	
T1	Pre-moldada	12	0	300	258	154	250	-	
L1	Pre-moldada	12	0	300	258	154	250	-	
L2	Pre-moldada	12	0	300	258	154	250	-	
L3	Pre-moldada	12	0	300	258	154	250	-	
L4	Pre-moldada	12	0	300	258	154	250	-	
L5	Pre-moldada	12	0	300	258	154	250	-	
L6	Pre-moldada	12	0	300	258	154	250	-	
L7	Pre-moldada	12	0	300	258	154	250	-	
L8	Pre-moldada	12	0	300	258	154	250	-	
L9	Pre-moldada	12	0	300	258	154	250	-	
L10	Pre-moldada	12	0	300	258	154	250	-	
L11	Pre-moldada	12	0	300	258	154	250	-	
L12	Pre-moldada	12	0	300	258	154	250	-	
L13	Pre-moldada	12	0	300	258	154	250	-	
L14	Pre-moldada	12	0	300	258	154	250	-	
L15	Pre-moldada	12	0	300	258	154	250	-	
L16	Pre-moldada	12	0	300	258	154	250	-	
L17	Pre-moldada	12	0	300	258	154	250	-	
L18	Pre-moldada	12	0	300	258	154	250	-	
L19	Pre-moldada	12	0	300	258	154	250	-	
L20	Pre-moldada	12	0	300	258	154	250	-	
L21	Pre-moldada	20	0	300	412	154	250	-	
L22	Pre-moldada	12	0	300	258	154	250	-	
L23	Pre-moldada	12	0	300	258	154	250	-	
L24	Pre-moldada	12	0	300	258	154	250	-	
L25	Pre-moldada	12	0	300	258	154	250	-	
L26	Pre-moldada	12	0	300	258	154	250	-	
L27	Pre-moldada	20	0	300	420	154	250	-	
L28	Pre-moldada	12	0	300	258	154	250	-	
L29	Pre-moldada	12	0	300	258	154	250	-	
L30	Pre-moldada	12	0	300	258	154	250	-	
L31	Pre-moldada	12	0	300	258	154	250	-	
L32	Pre-moldada	12	0	300	258	154	250	-	
L33	Pre-moldada	12	0	300	258	154	250	-	
L34	Pre-moldada	12	0	300	258	154	250	-	
L35	Pre-moldada	12	0	300	258	154	250	-	

Legenda dos pilares			Legenda das vigas e paredes		
■	Pilar que morre		■	Viga	
■	Pilar que passa				



PREFEITURA DO MUNICÍPIO DE JAHU
"Fundada em 15 de agosto de 1853"
www.jahu.sp.gov.br

Secretaria de Habitação e Planejamento Urbanístico

OBRA:
CONSTRUÇÃO DE CLÍNICA VETERINÁRIA

PROJETO:

Fôrma - Pav. Térreo

ENDEREÇO: Avenida Egisto Franceschi, esquina com a Rua Dr. José Luiz França Pinto
Quinta da Colina, Jahu/SP

ESCALA:

Indicada

DATA:

20/07/2026

FOLHA:

04/13

"JAHU CAPITAL DO CALÇADO FEMININO"

"TRIEIRO DE BARROS - HERÓI NACIONAL"