



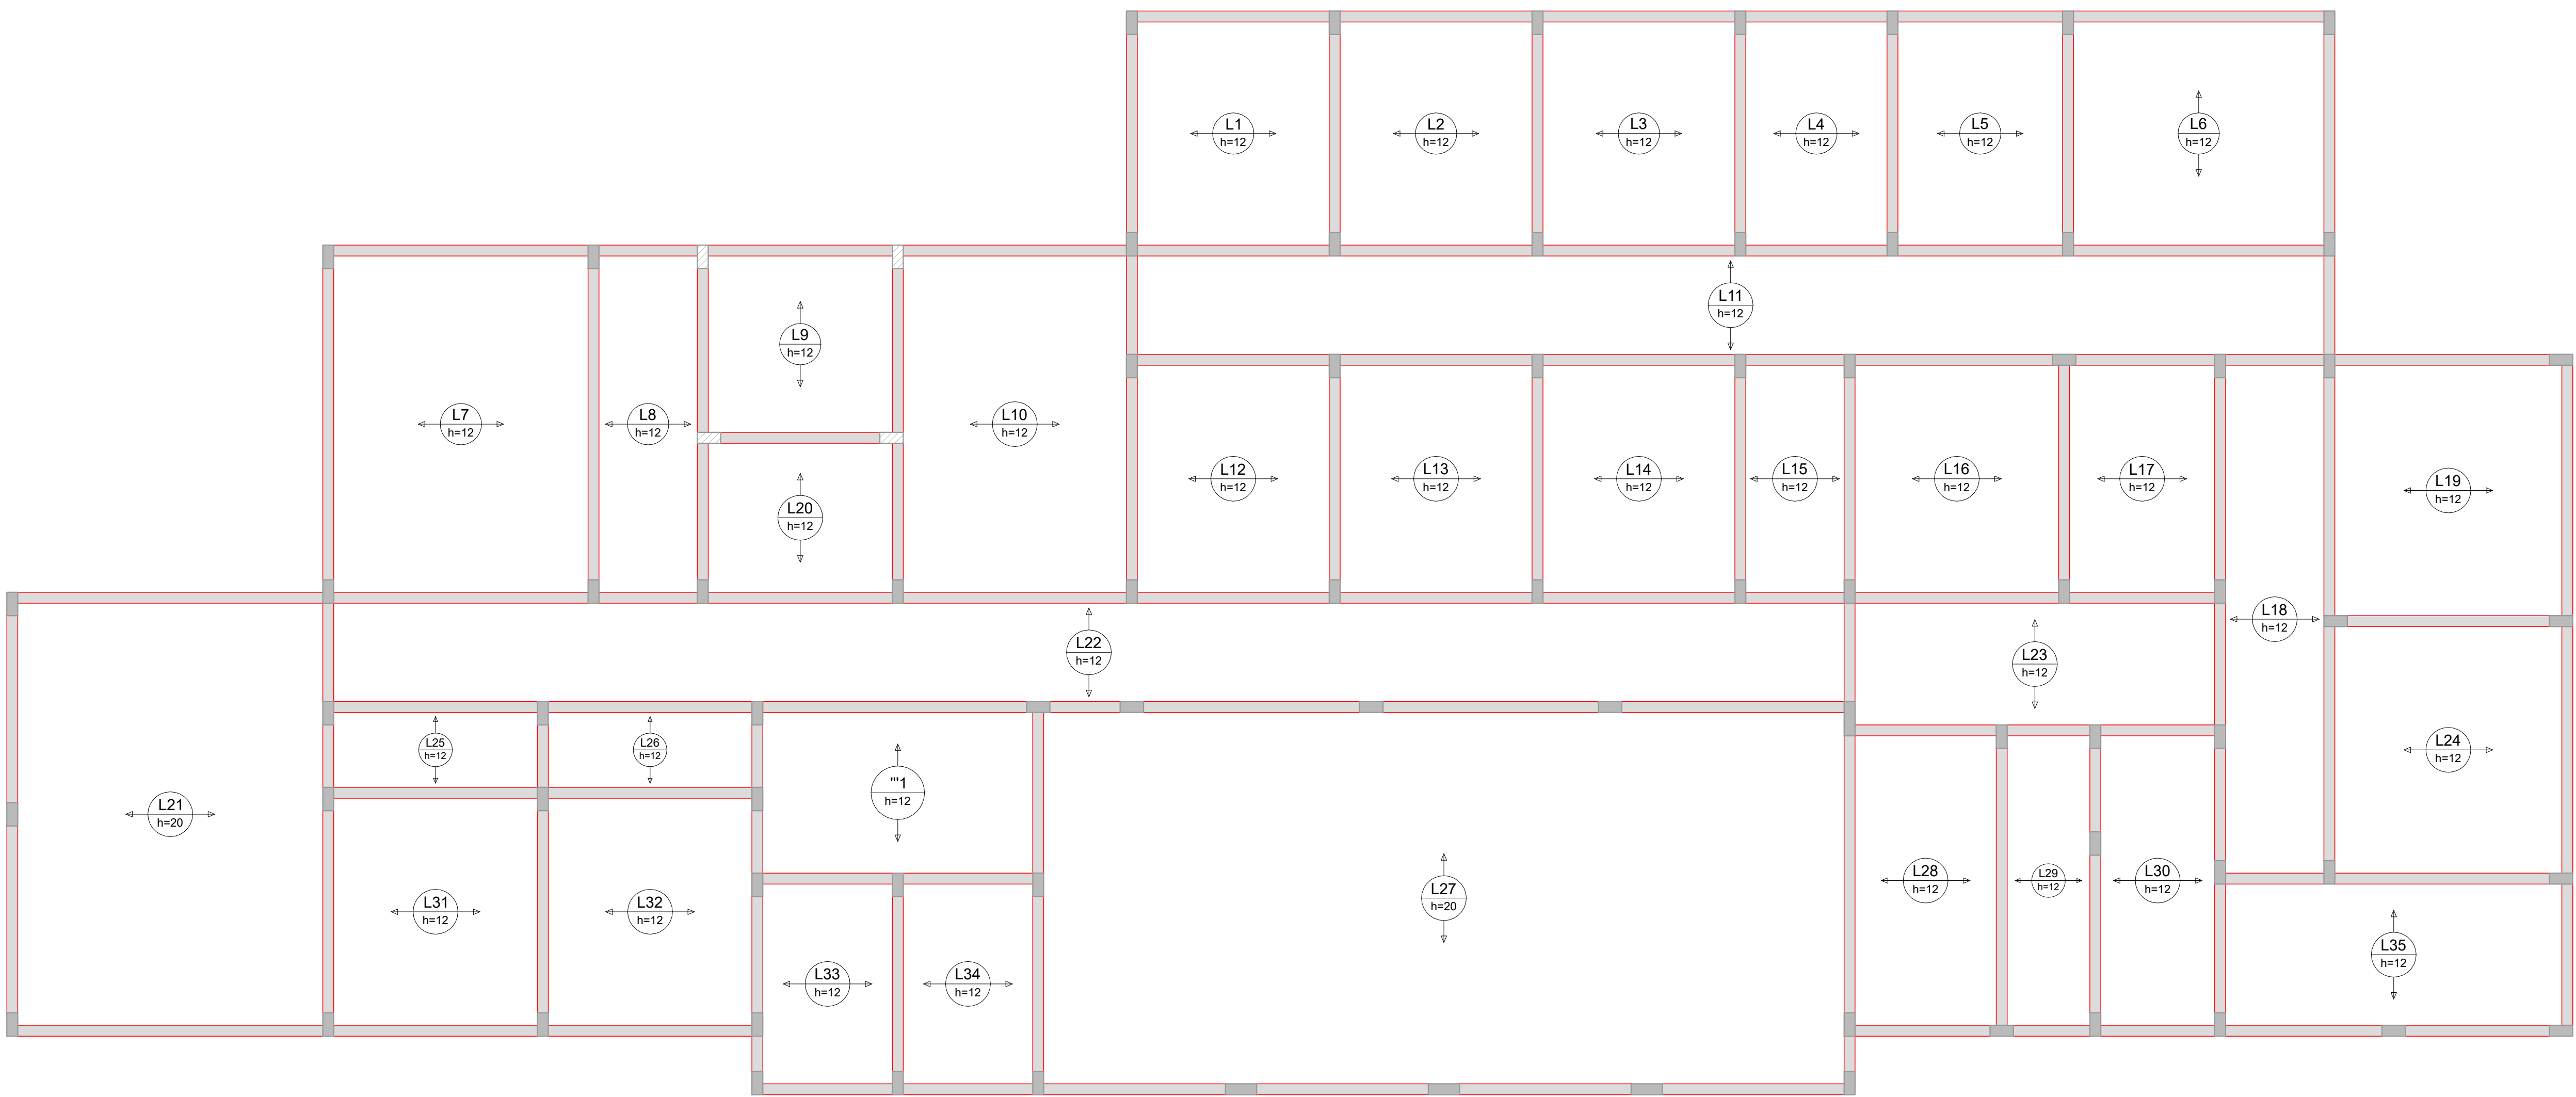

ARMAÇÃO POSITIVA DAS LAJES DO PAVIMENTO PAVIMENTO TÉRREO (EIXO X)

Escala 1:50

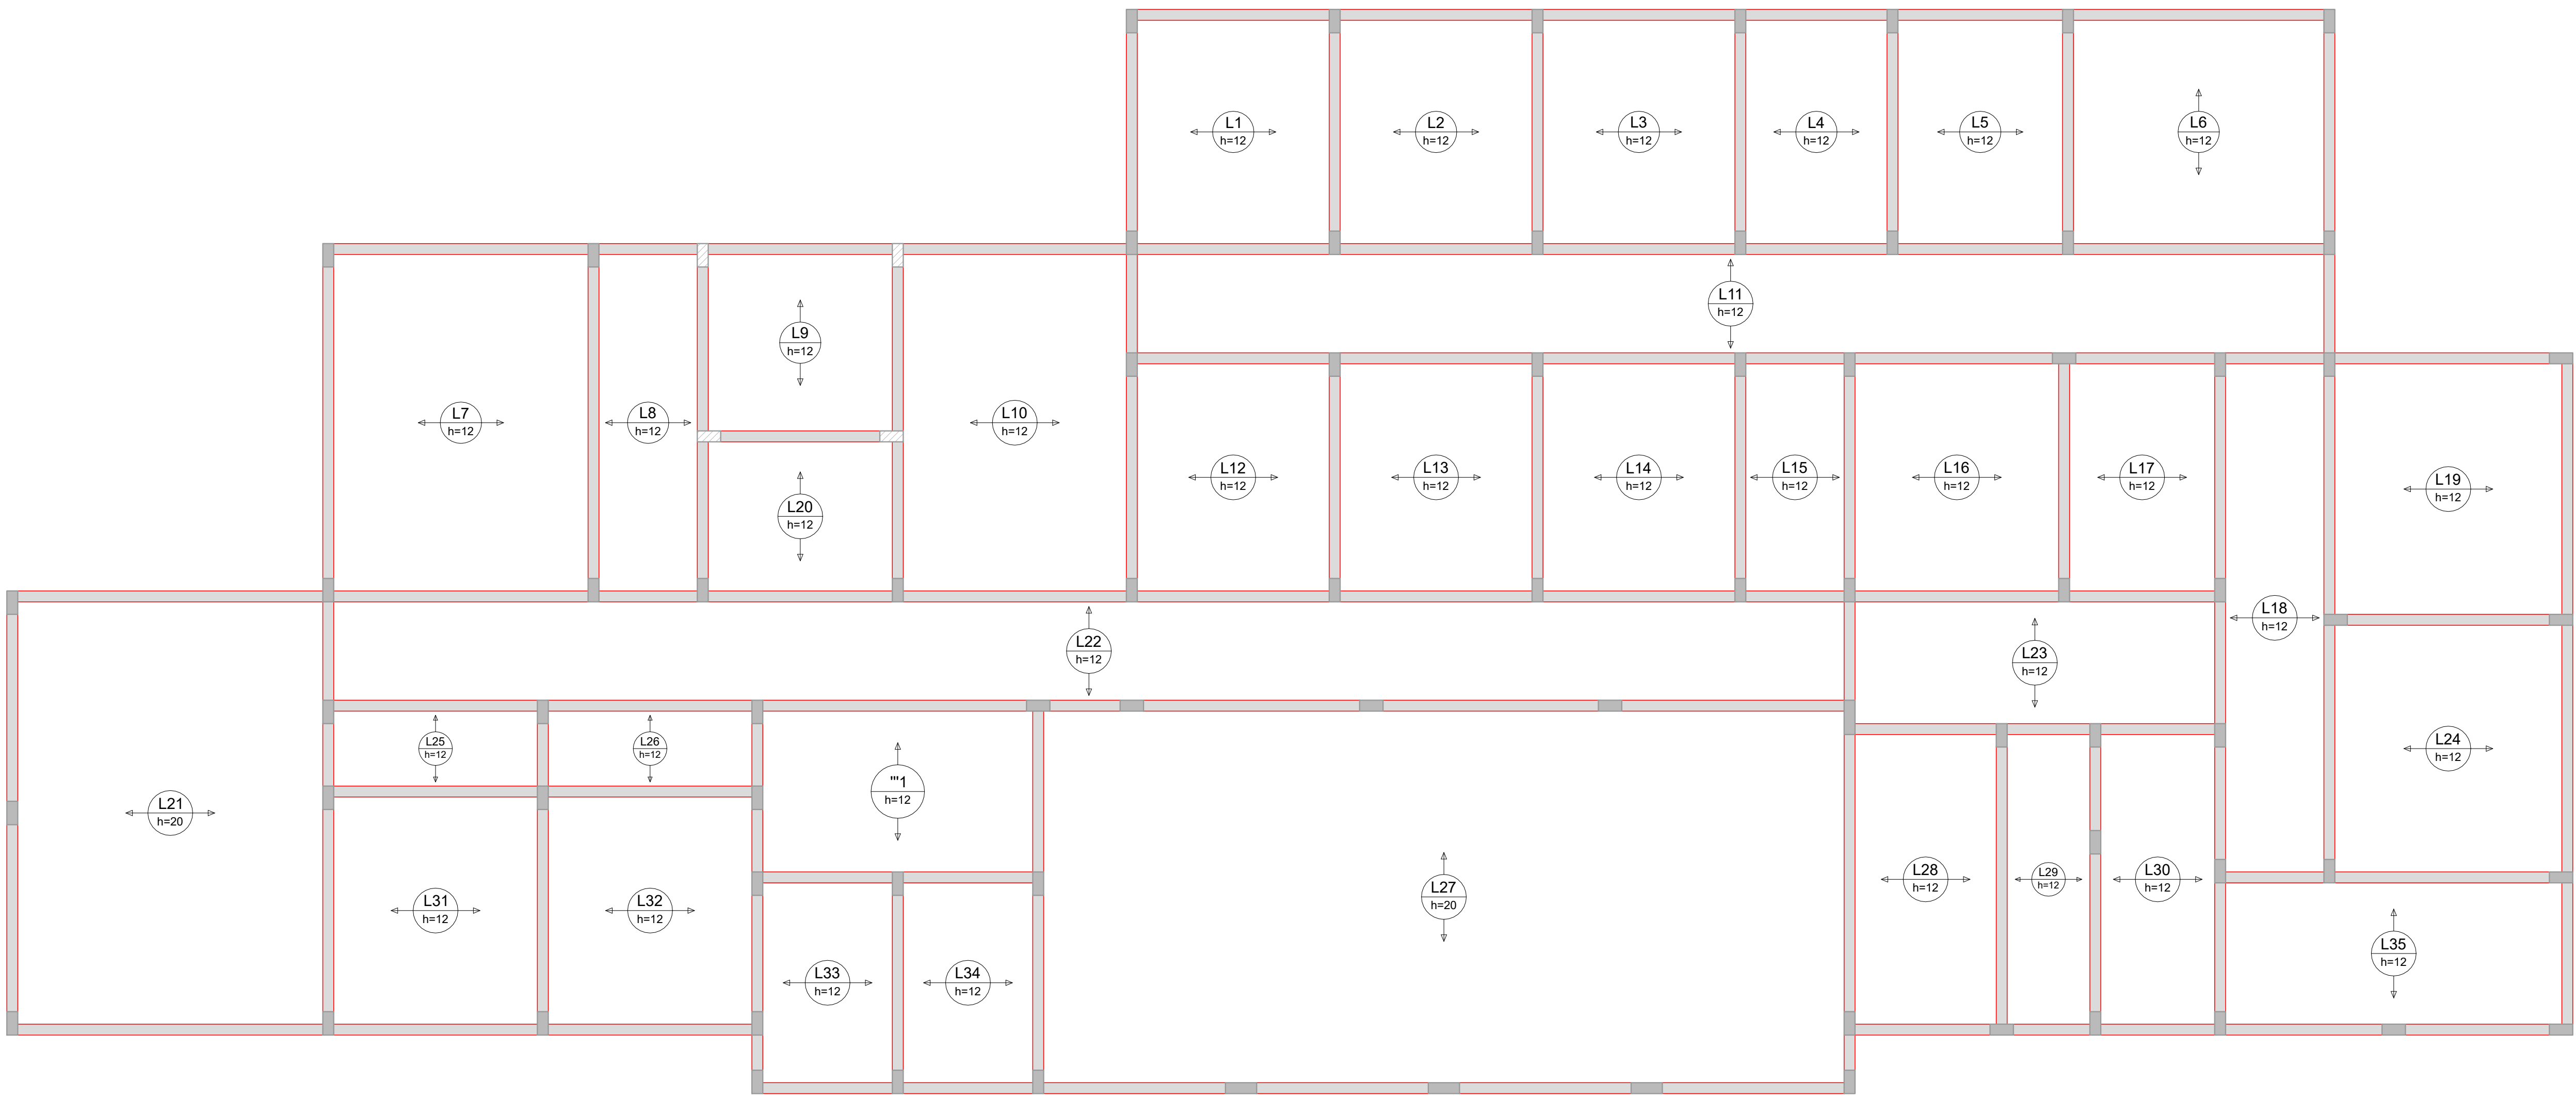

ARMAÇÃO POSITIVA DAS LAJES DO PAVIMENTO PAVIMENTO TÉRREO (EIXO Y)

Escala 1:50