


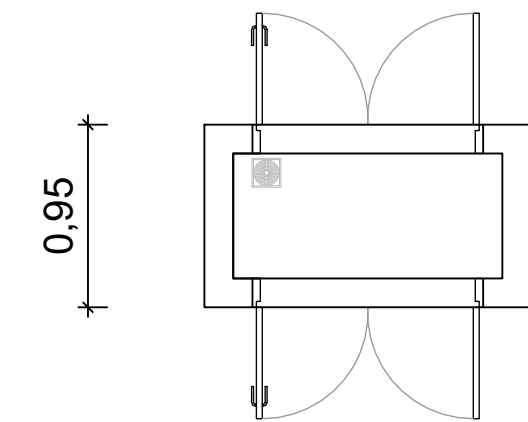
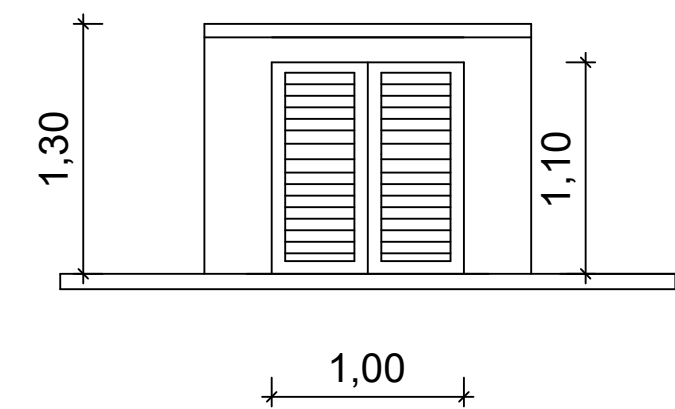
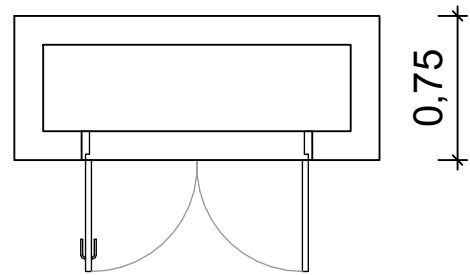
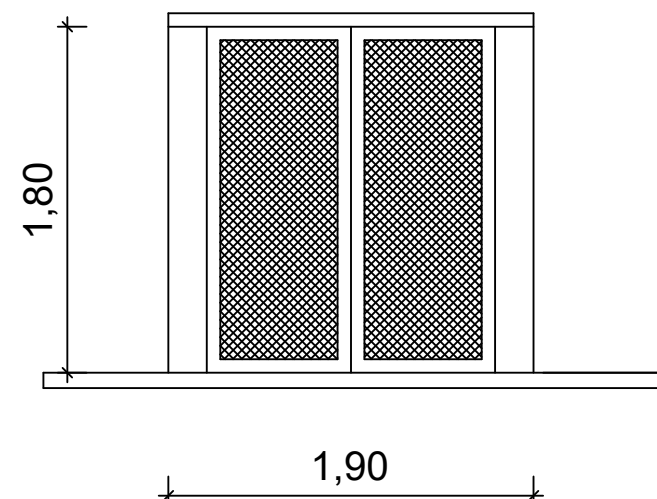


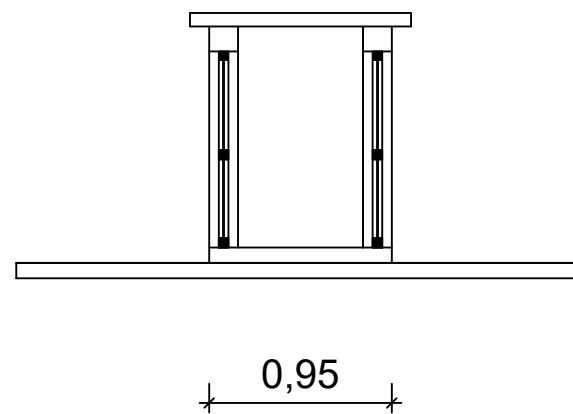



DETALHE - ABRIGO DE LIXO
Sem Escala

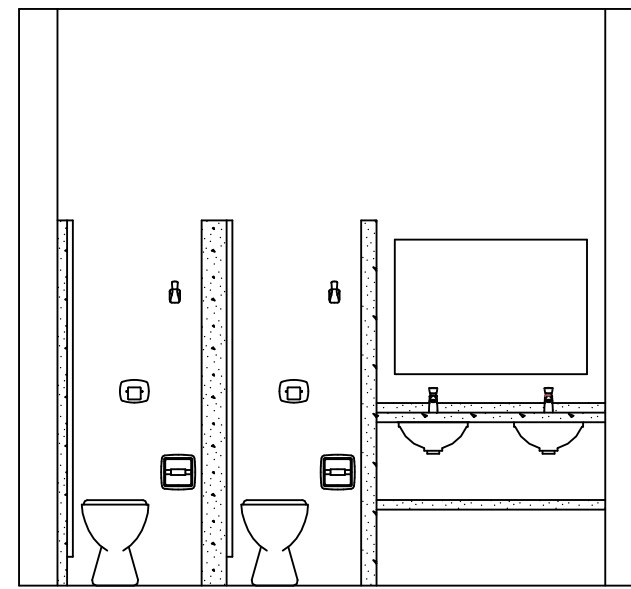



DETALHE - ABRIGO DE O2
Sem Escala

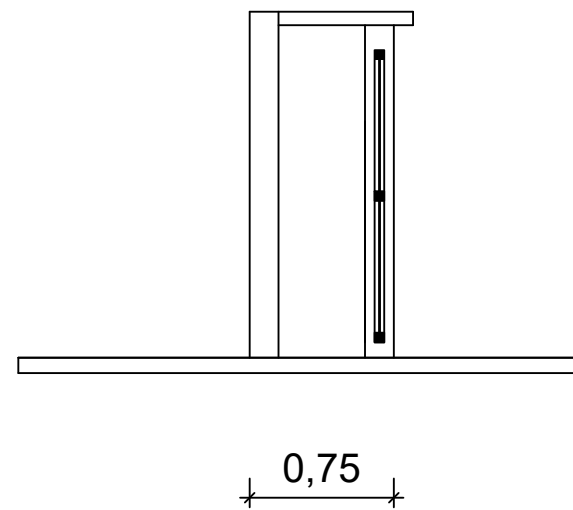



DETALHE - SANITÁRIO FUNCIONÁRIOS
Sem Escala

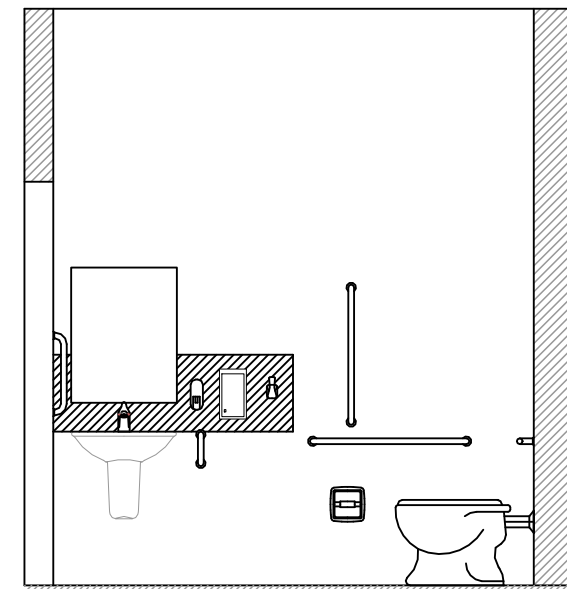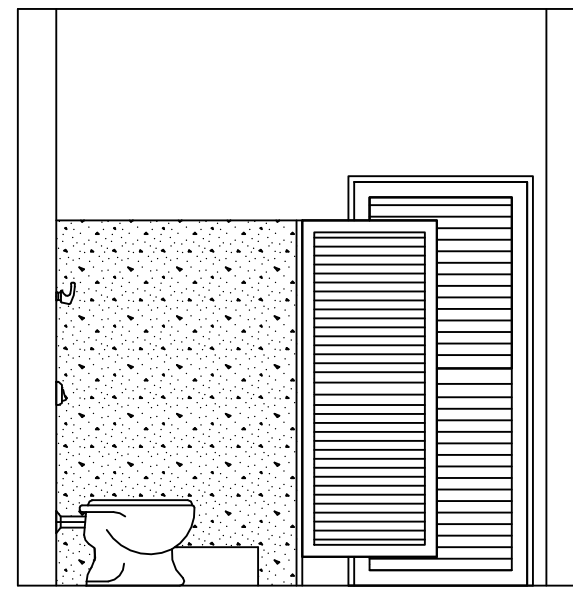



DETALHE - SANITÁRIO PÚBLICO
Sem Escala

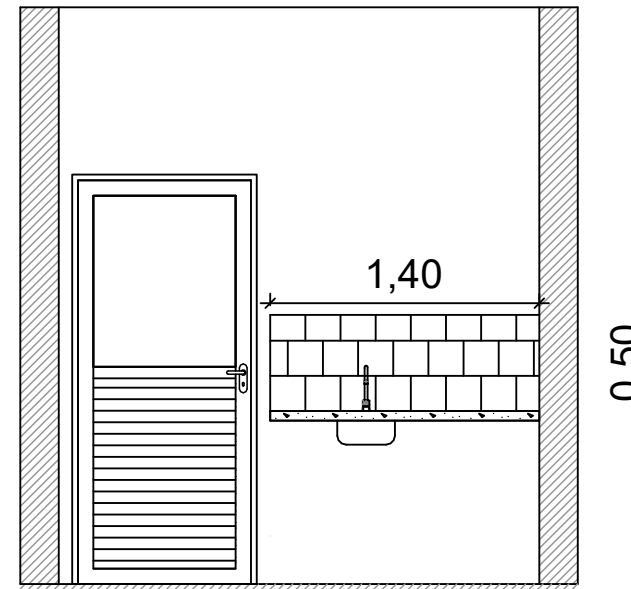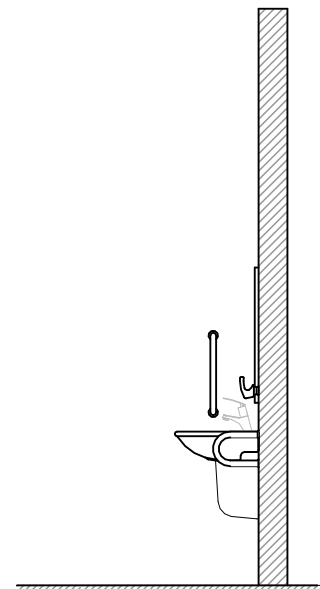


DETALHE - AZULEJOS SOBRE LAVATÓRIOS
Sem Escala

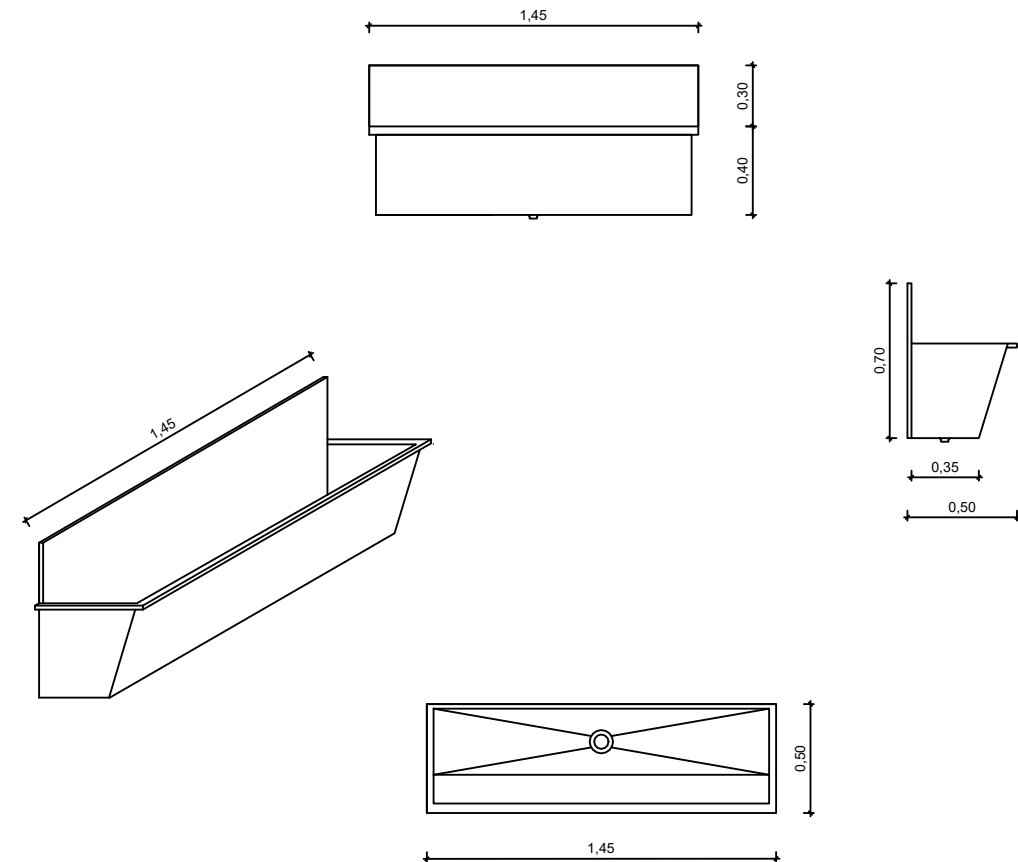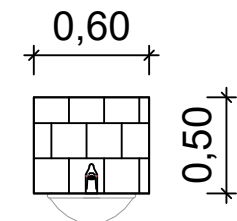


DETALHE - LAVATÓRIO CIRÚRGICO
Sem Escala

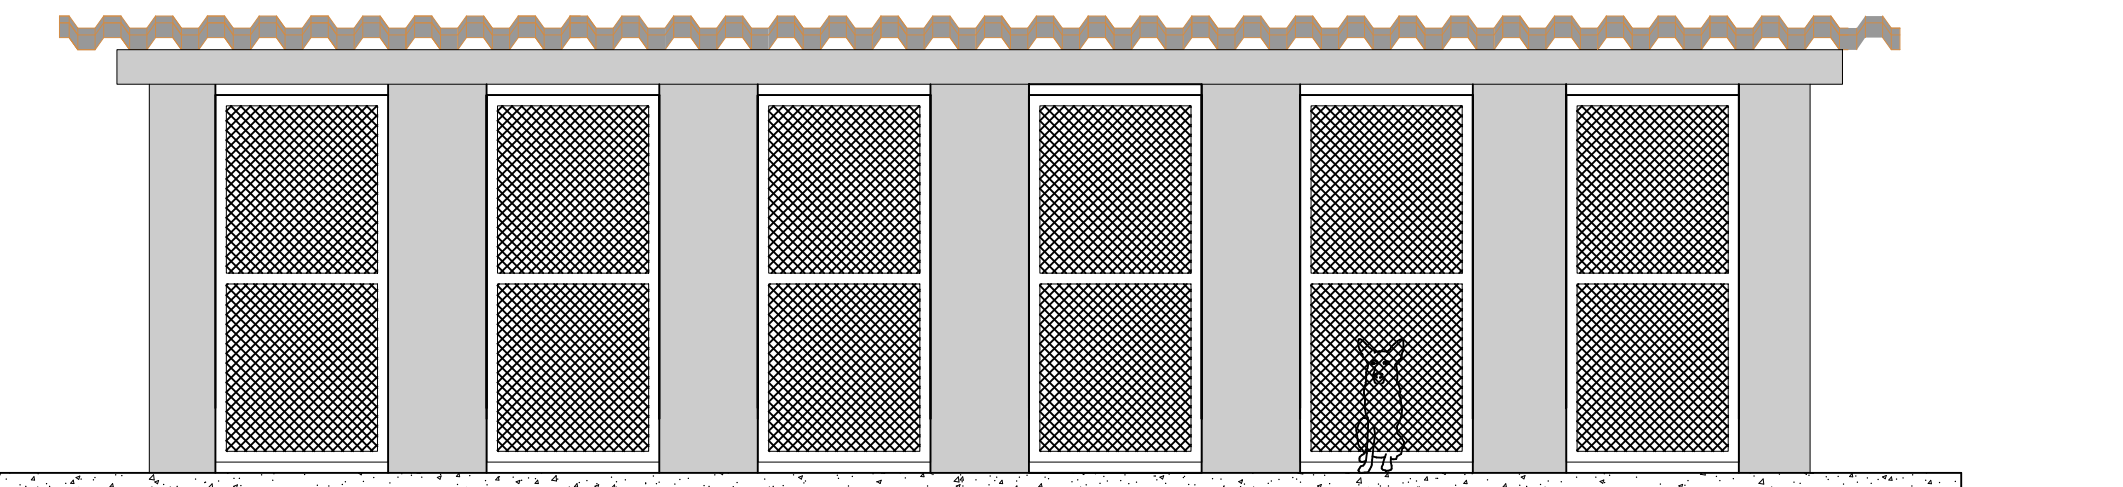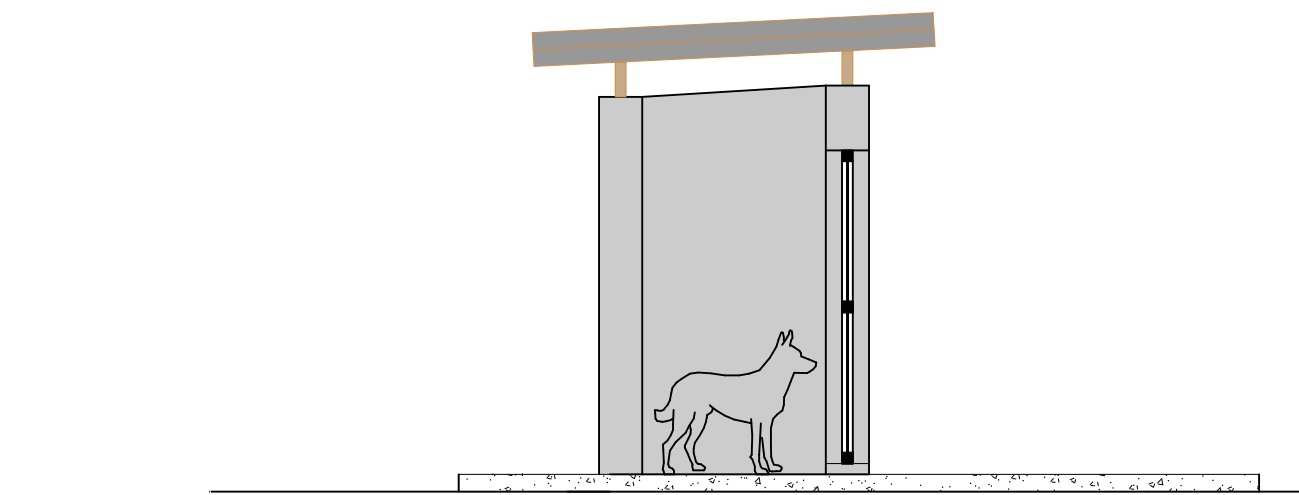


DETALHE - BAIAS
Sem Escala

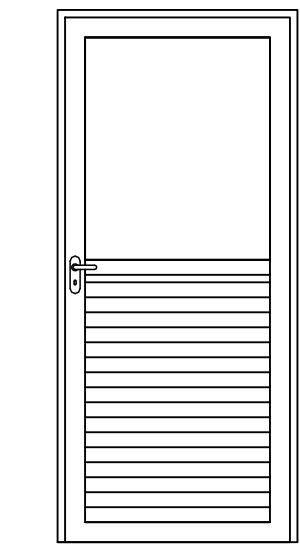


Porta veneziana /
vidro

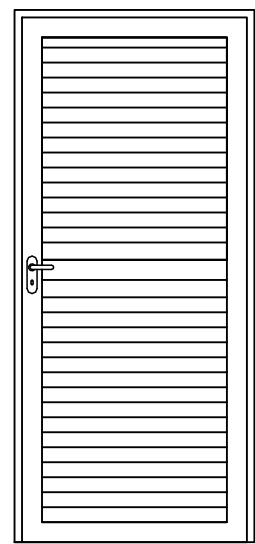


Porta veneziana

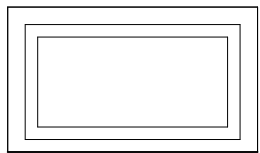


Janela basc
alumínio / vidro

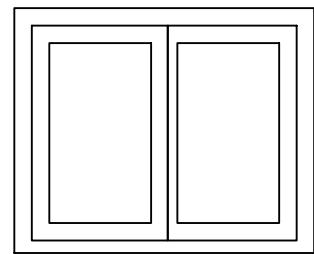


Janela correr
alumínio / vidro

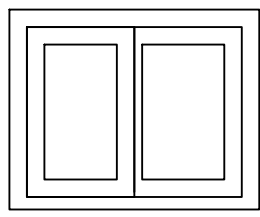

Janela correr
alumínio / vidro
(guichê)

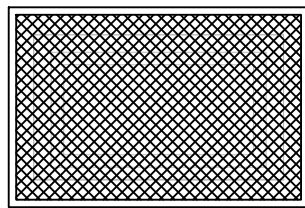

Tela janela
basculante

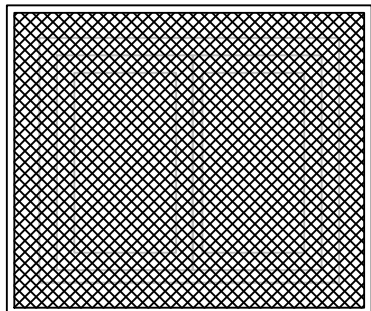

Tela janela correr

TABELA DE ESQUADRIAS

COD	TIPO	LARGURA	ALTURA	PARAPEITO	QTDE.
P1	Porta de 2 folhas de ferro (entrada principal)	1.80	2.10	----	01
P2	Porta de 1 folha de ferro (entradas lat e fundos)	0.90	2.10	----	02
P3	Porta de 1 folha veneziana de alumínio com vidro	0.90	2.10	----	21
P4	Porta de 1 folha veneziana de alumínio	0.90	2.10	----	13
P5	Porta de 1 folha veneziana de alumínio (guichês sanit func)	0.70	1.75	----	04
P6	Porta de 1 folha grade de ferro (baías)	0.80	1.70	----	06
P7	Porta de 1 folha grade de ferro (portões laterais ext)	0.90	2.10	----	02
P8	Porta de 2 folhas grade de ferro (abrigo O2)	1.50	1.80	----	01
P9	Porta de 2 folhas veneziana de ferro (abrigo lixo)	1.00	1.10	----	02
P10	Portão de 2 folhas de ferro (entrada)	2.00	2.35	----	01
P11	Portão de 2 folhas de ferro (estacionamento)	5.00	2.35	----	01
J1	Janela de 2 folhas de correr de alumínio com vidro	1.20	1.00	1.10	14
J2	Janela de 2 folhas de correr de alumínio com vidro (guichê esteril)	1.00	0.80	1.10	02
J3	Janela de 1 folha basculante de alumínio com vidro	1.00	0.60	2.00	13



PREFEITURA DA ESTÂNCIA TURÍSTICA DE JAHU

SECRETARIA DE HABITAÇÃO E PLANEJAMENTO URBANÍSTICO

Obra: CLÍNICA VETERINÁRIA

Local: AV. EGISTO FRANCESCHI - QUINTA DA COLINA - JAHU - SP

Referência: DETALHAMENTO TÉCNICO

Arquivo	Rev.	Escala	Estado	Fl.
	0	Sem Escala	JUL/2026 impressão	02/02