

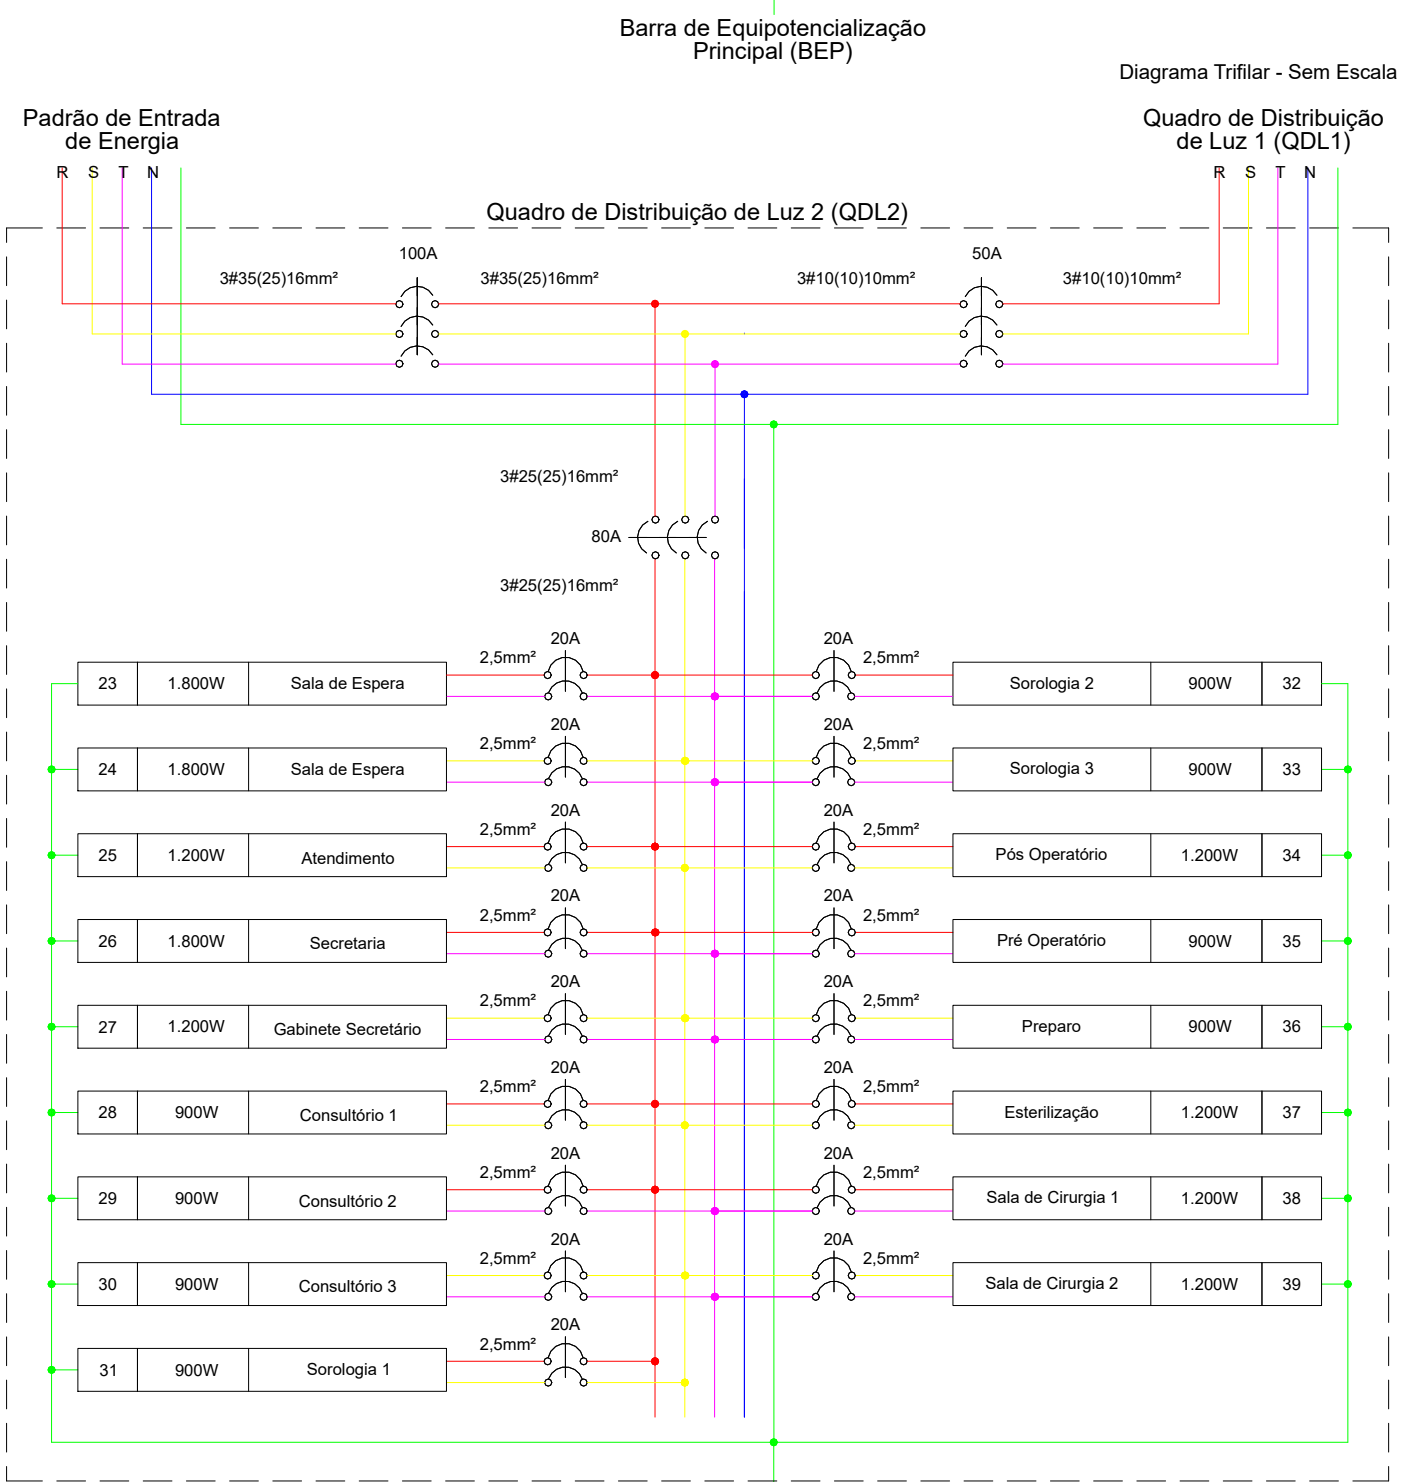
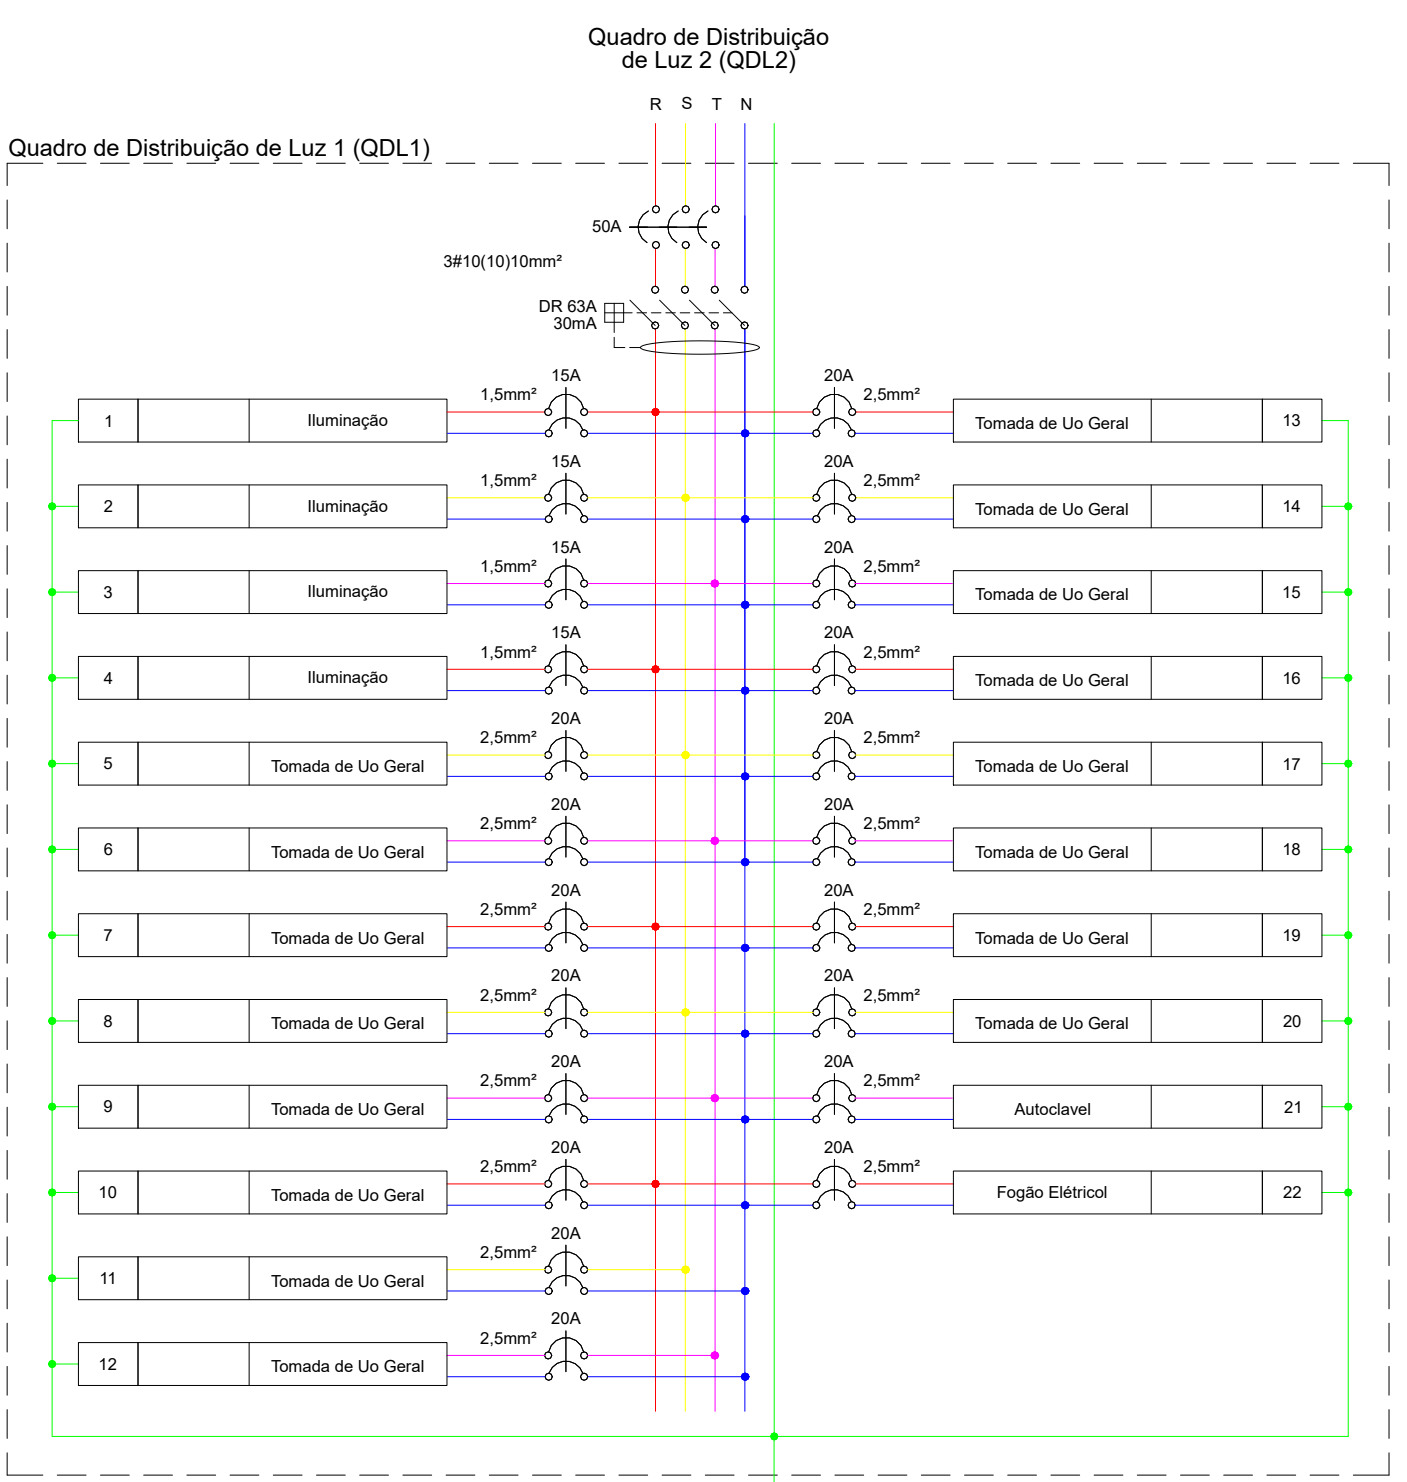
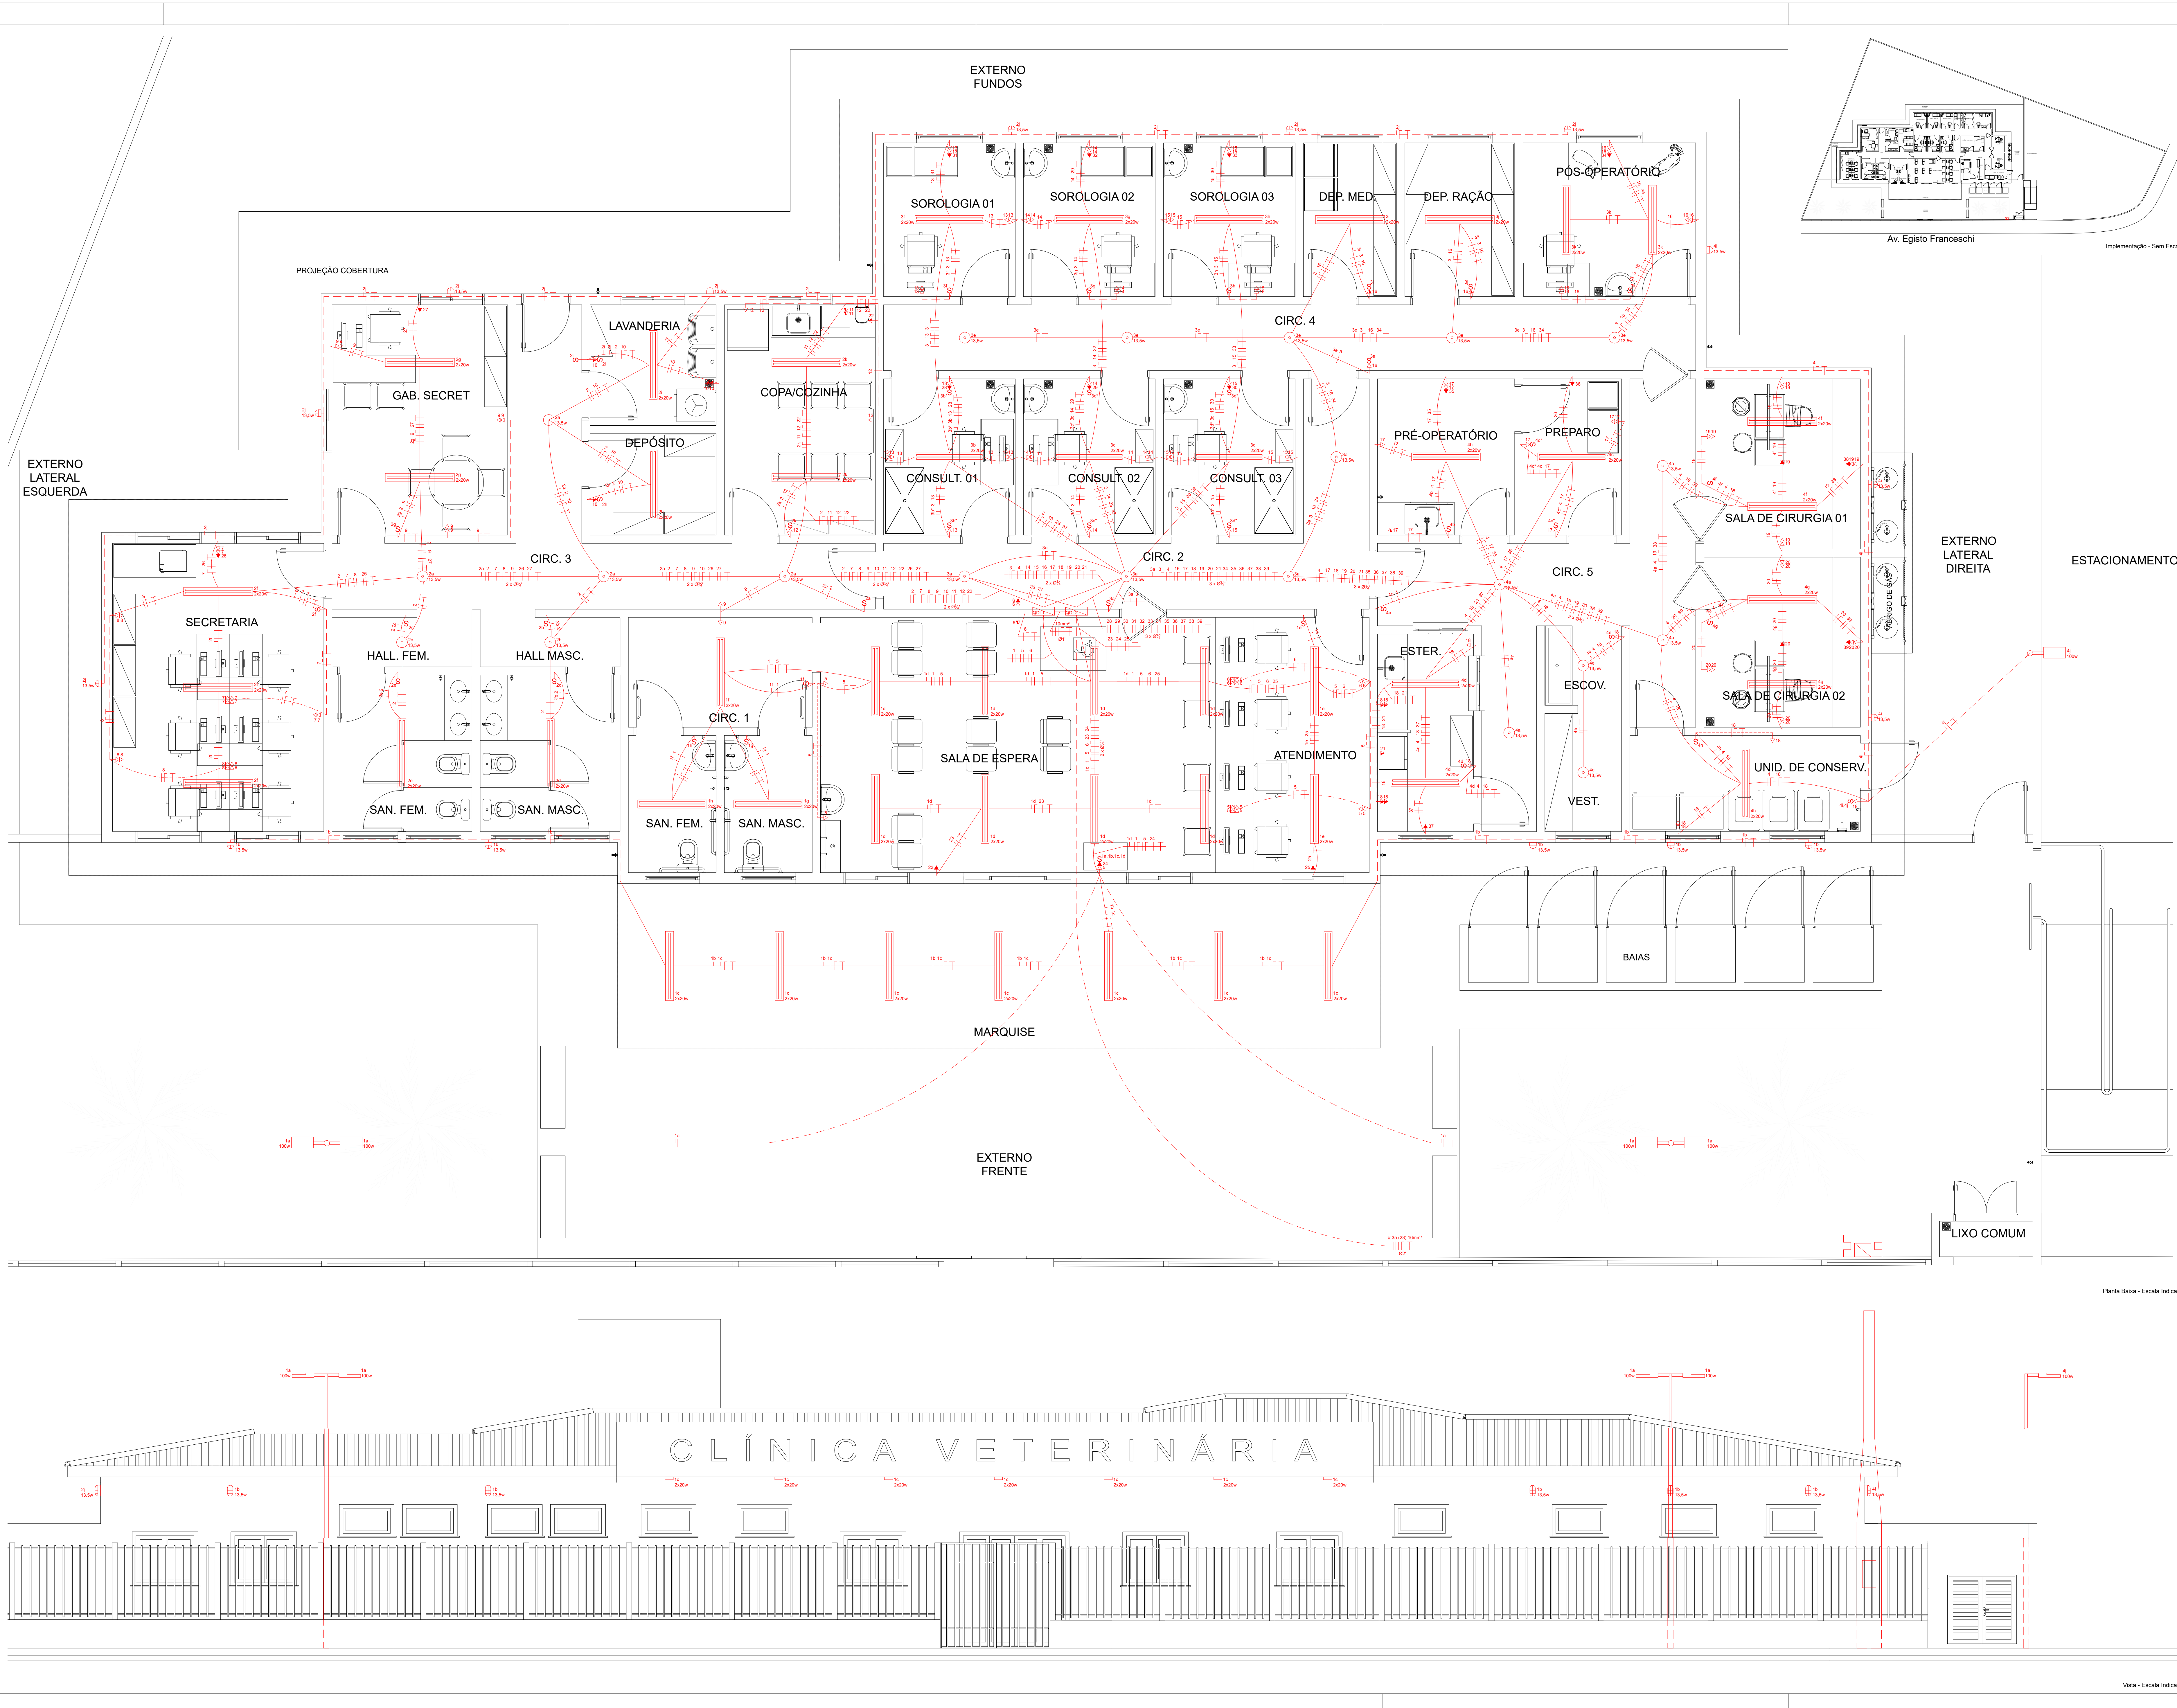


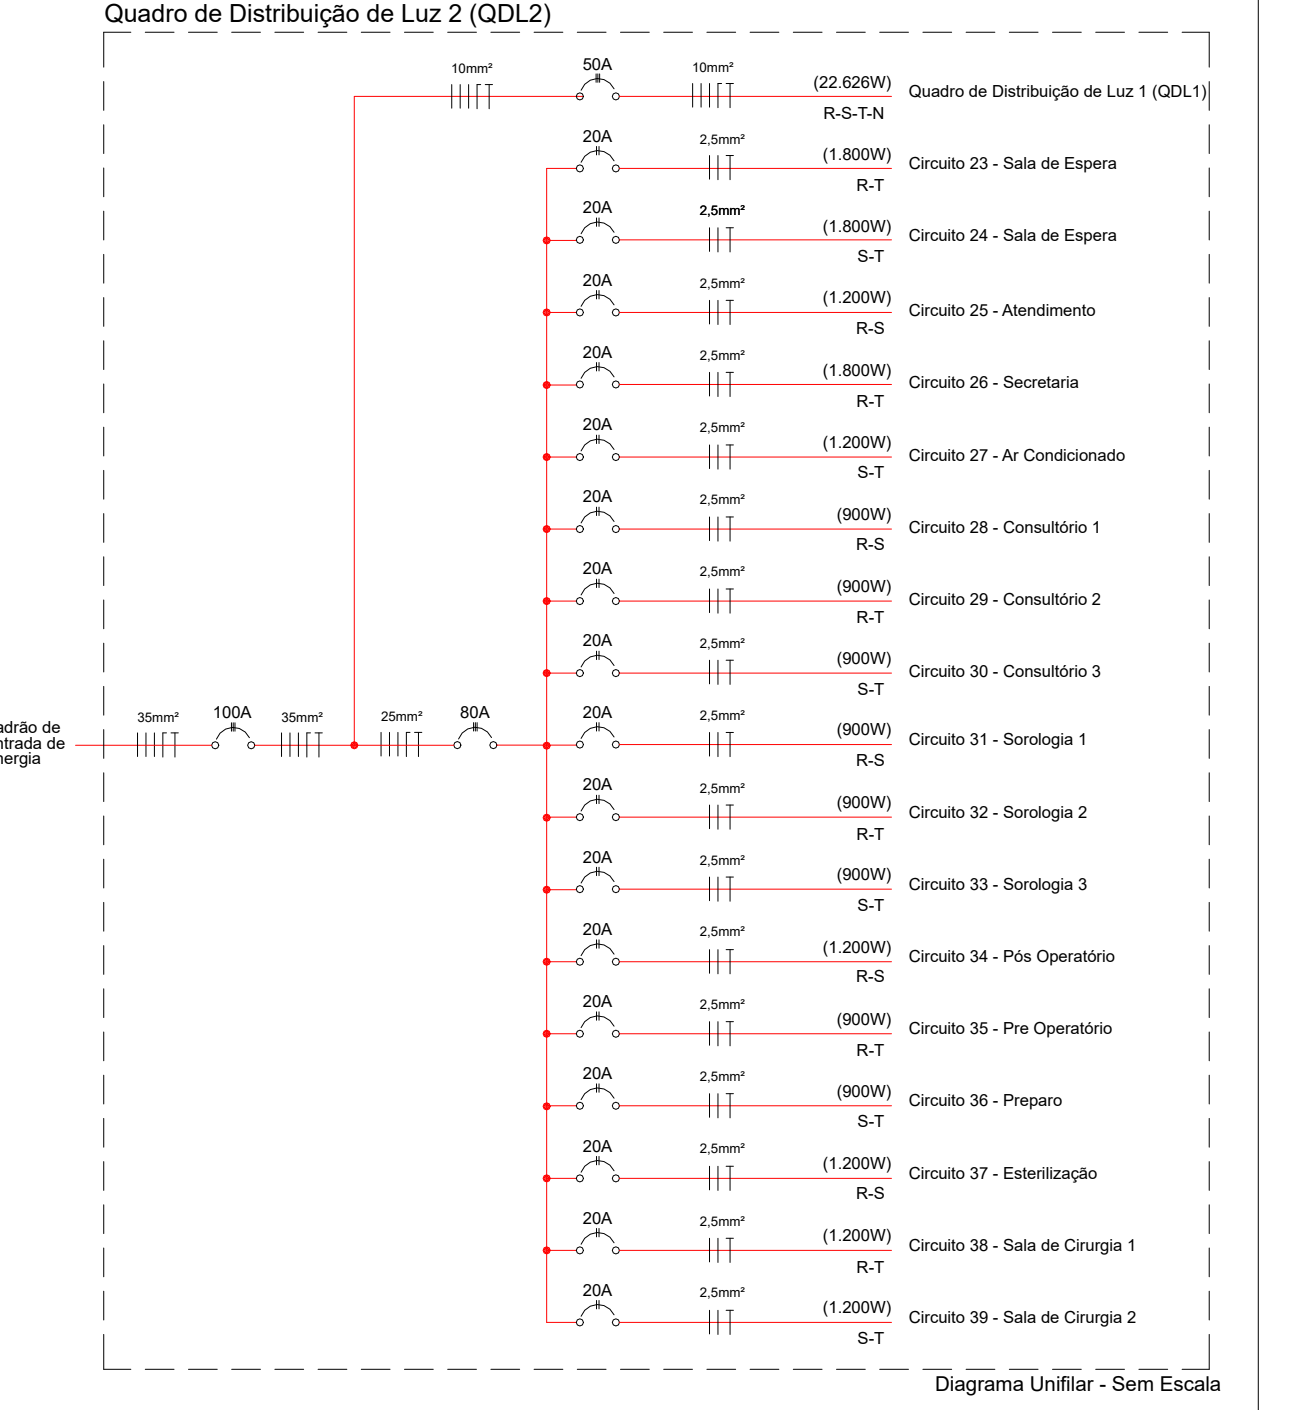
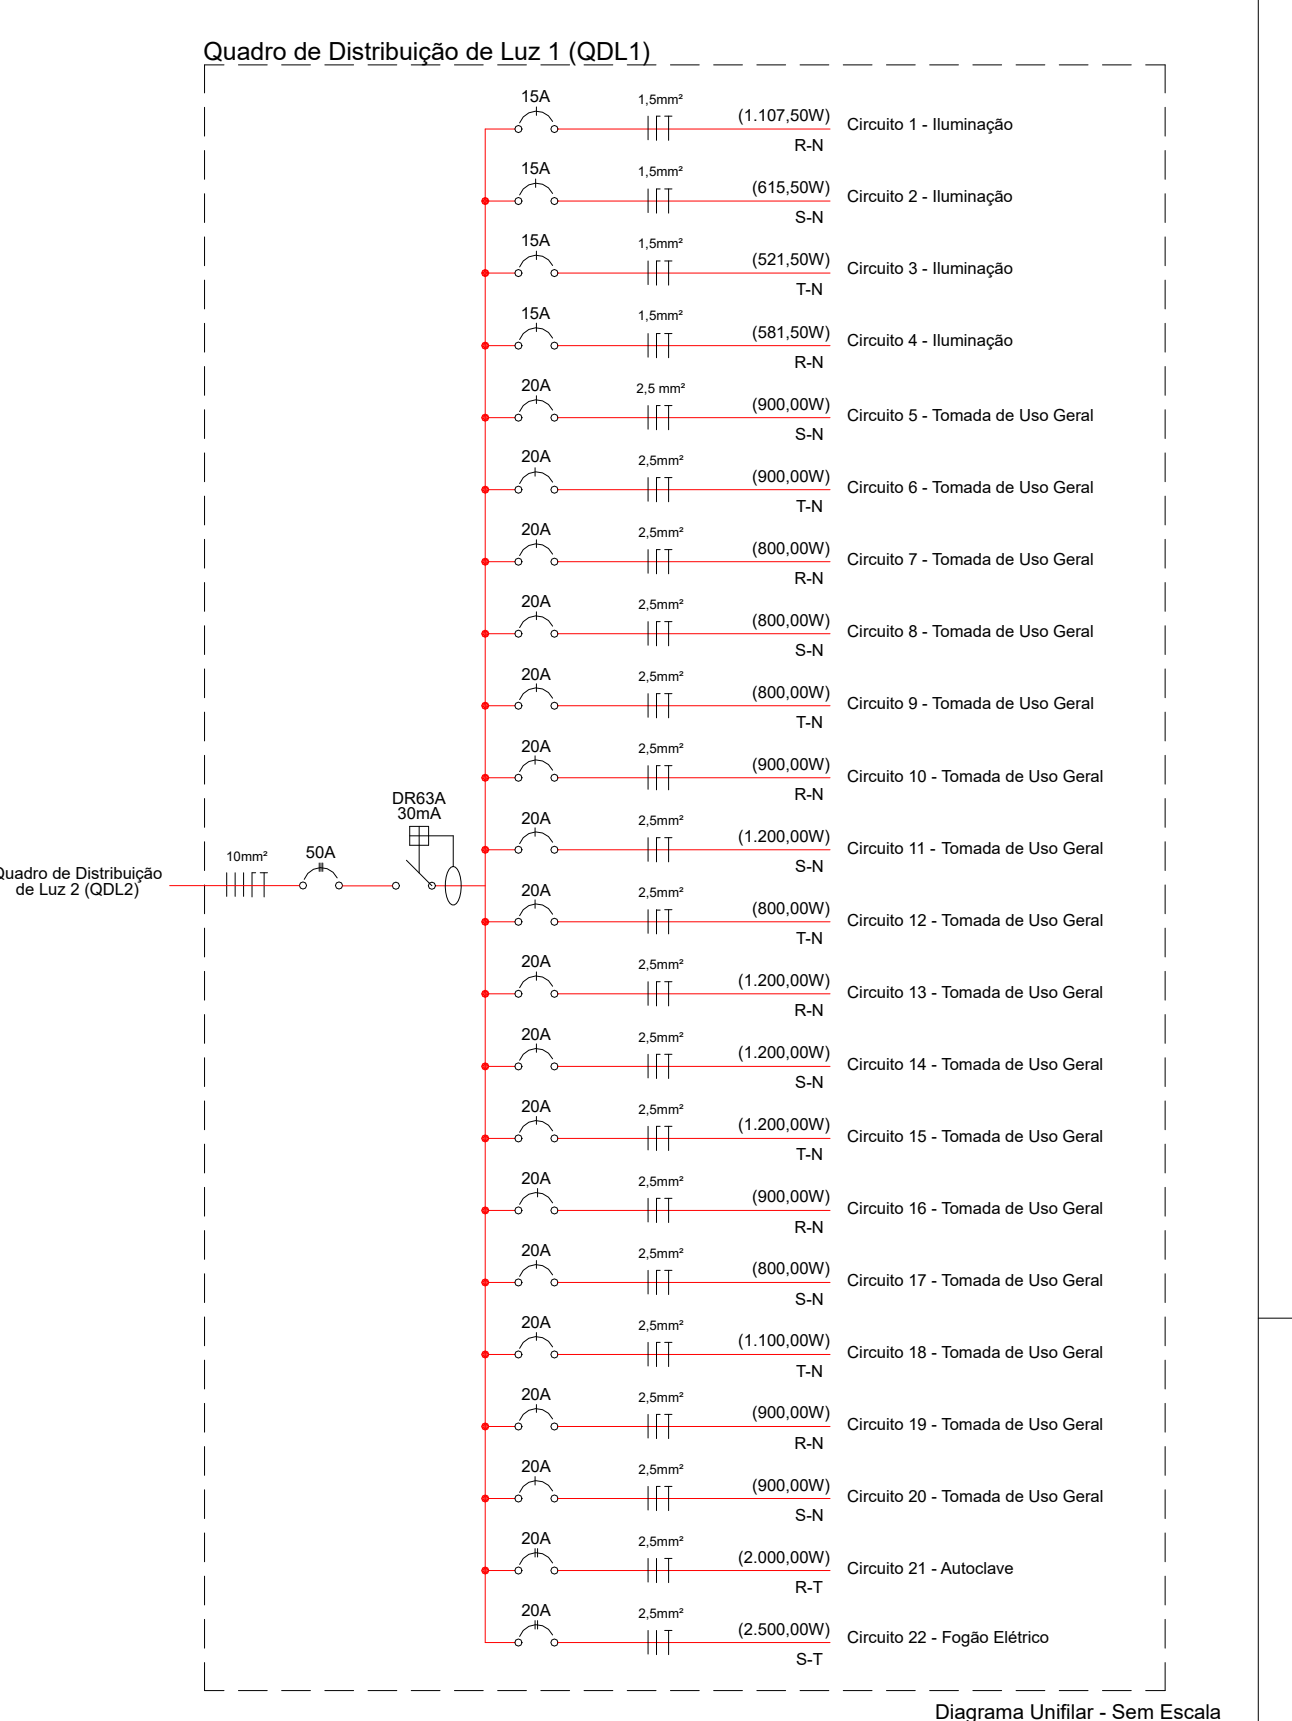


Tabela de Cálculo - Quadro de Distribuição de Luz (QDL2)									
LEGENDAS

Quadro de distribuição de energia de embutir em chapa metálica

2 Luminárias tipo pétala iluminação pública led 100w em poste de 5m

Luminária tipo pétala iluminação pública led 100w em poste de 5m

Luminária tipo arandela blindada de sobrepor com 1 lâmpada led bulbo de 13,5w

Luminária redonda aberta de sobrepor com 1 lâmpada led bulbo de 13,5

Luminária tipo caixa fechada com difusor plano sobrepor com 2 lâmpadas led tubulares de 20w

Interruptor simples 1 tecla

Interruptor simples 2 teclas

Interruptor bípolar 1 tecla

Conjunto interruptor simples 1 tecla e tomada 2P+T 10A média (1,2m do solo)

Tomada 2P+T 10A baixa (0,3m do solo)

Tomada 2P+T 10A média (1,2m do solo)

Tomada 2P+T 10A alta (2,2m do solo)

Tomada 2P+T 10A no solo

Tomada 2P+T 10A no teto

Conjunto 2 Tomadas 2P+T 10A

Tomadas baixa, média, alta e interruptor no mesmo alinhamento vertical

Condutores instalados embutidos em laje ou sobre o forro

Condutores instalados embutidos em parede ou enterrados no solo

Obs: - Eletrodutos não cotados deverão ser de no mínimo de 3/4"

- Todos os condutores terra serão emendados, passar apenas um condutor terra por eletroduto, de tamanho da seção do condutor de maior bitola dos circuitos do trecho.

- Emendar apenas condutores neutros de seu respectivo circuito.