



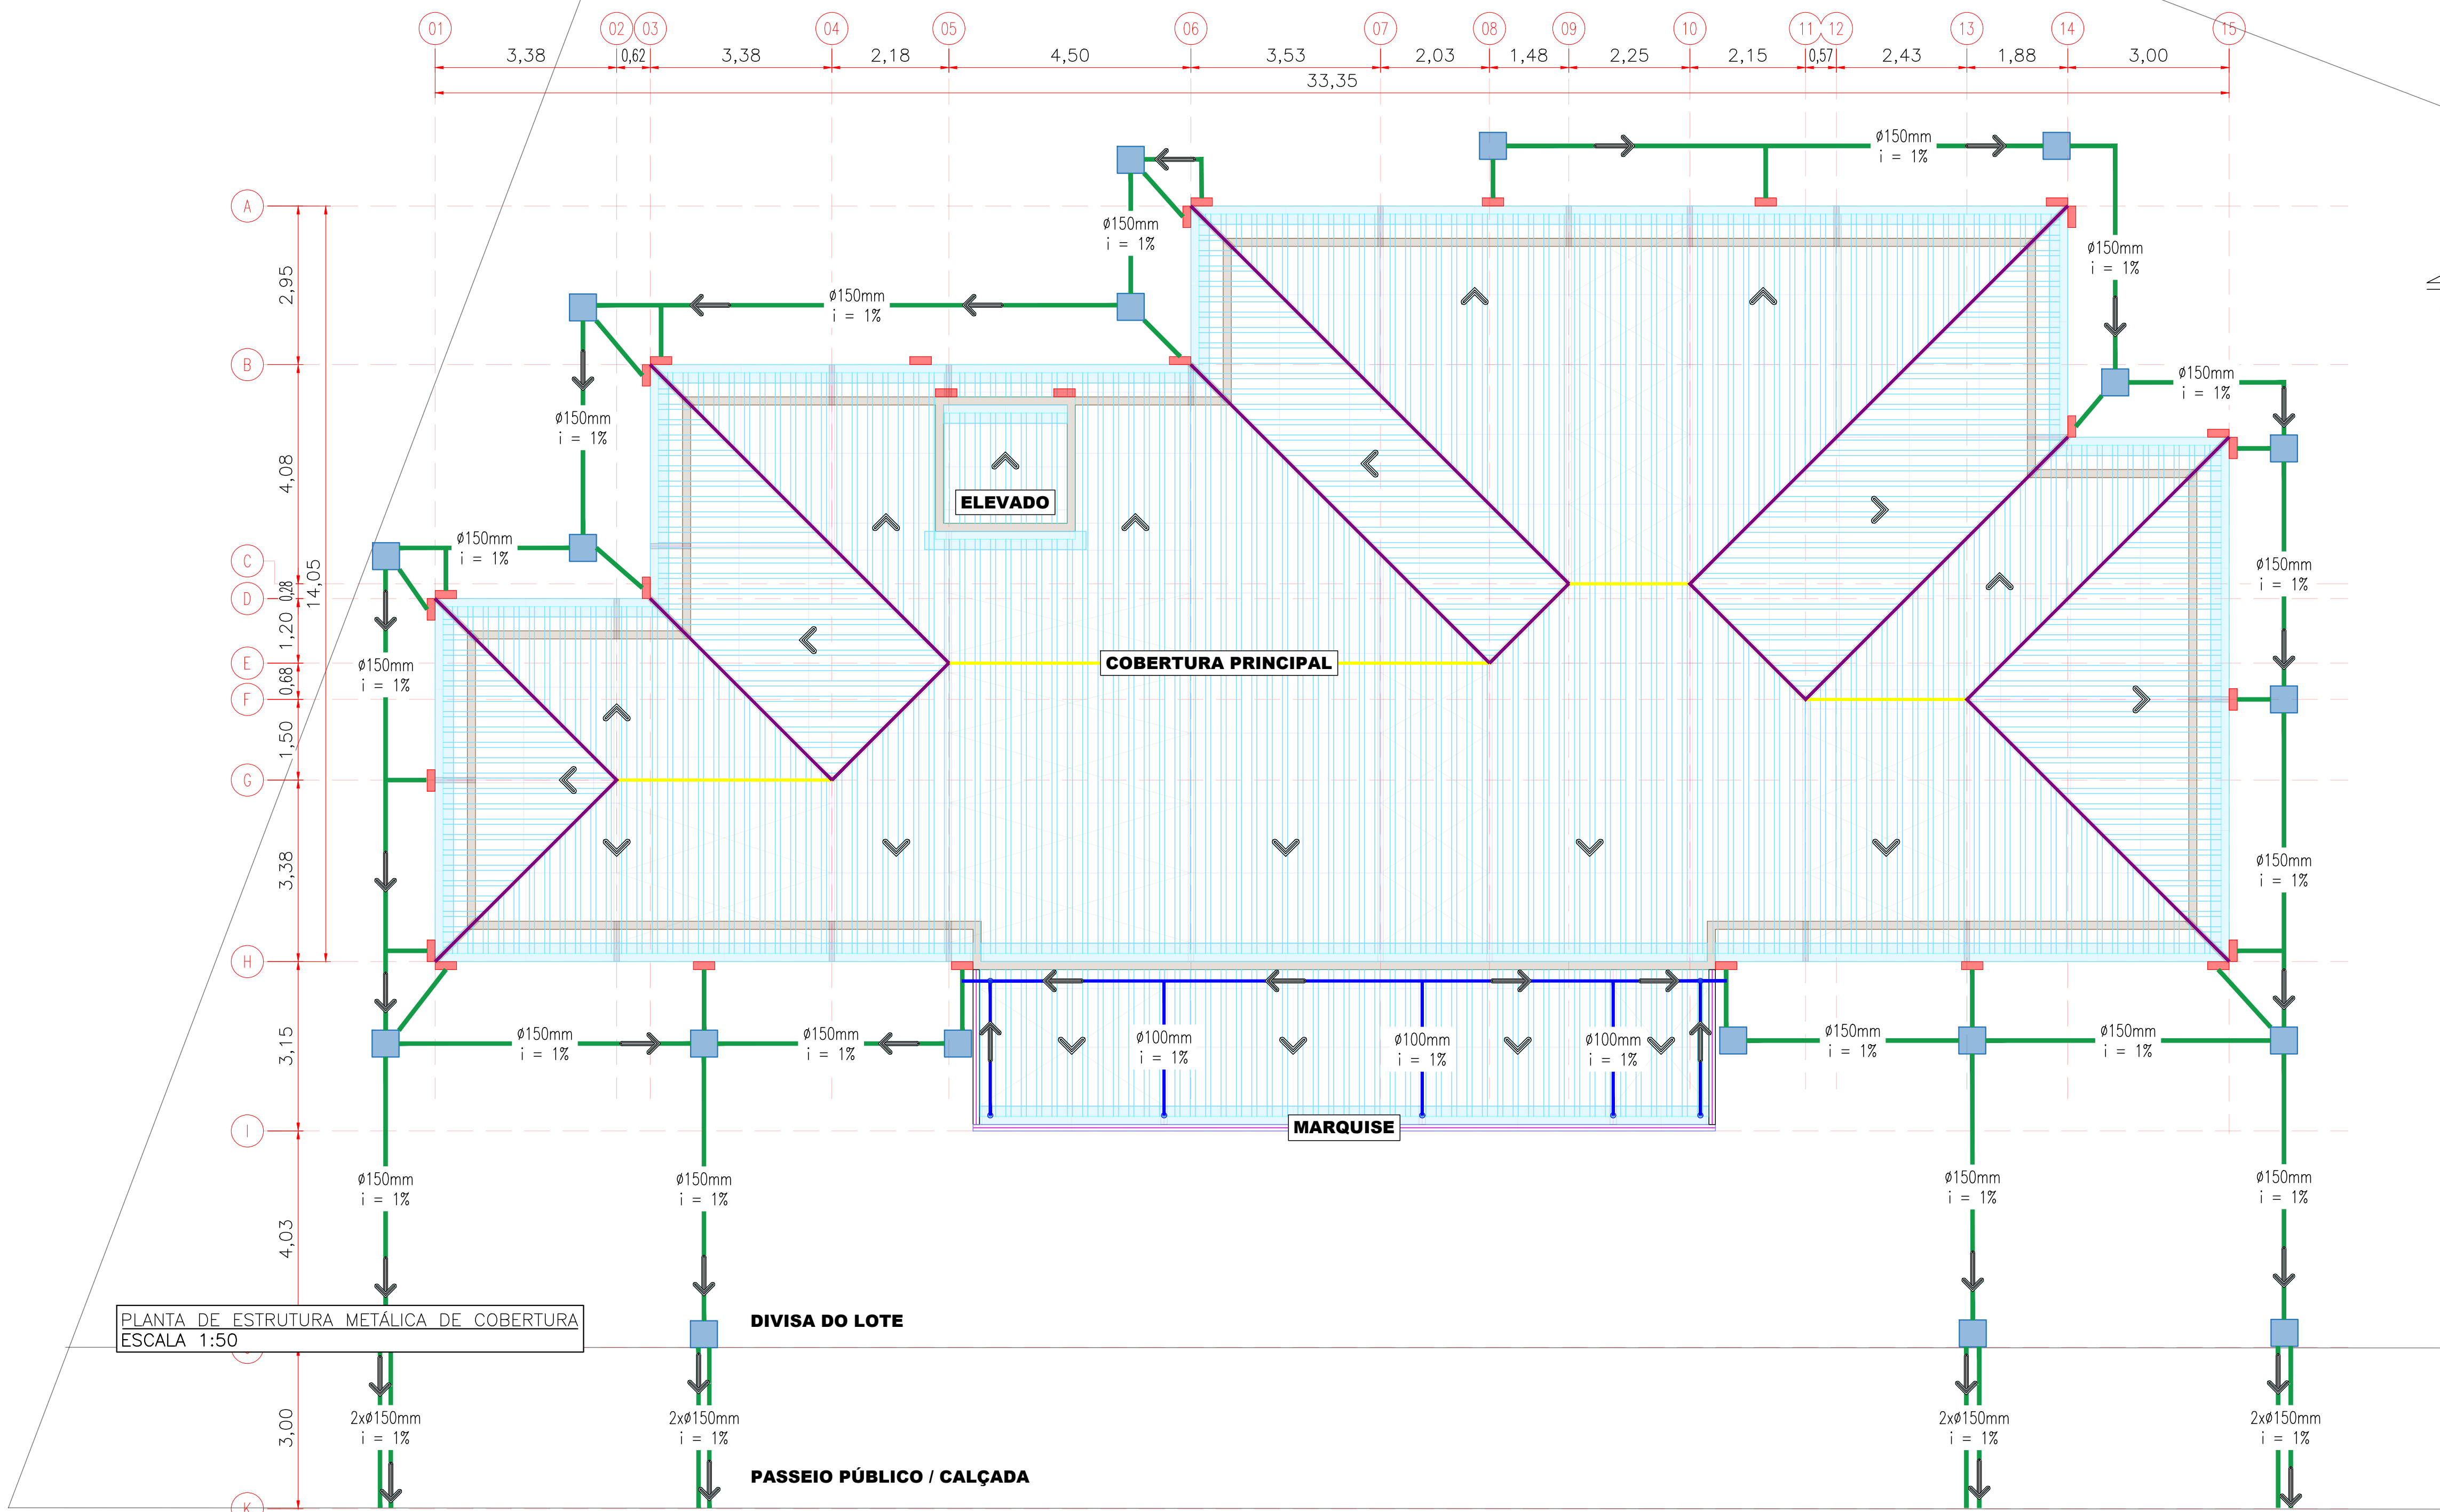


PLANTA DE ESTRUTURA METÁLICA DE COBERTURA
ESCALA 1:50

PLANTA DE LOCAÇÃO DAS TUBULAÇÕES DE ÁGUAS PLUVIAIS E SEUS ACESSÓRIOS
ESCALA 1:75

LEGENDA	
—	CUMEEIRA
—	RUFO ÁGUA FURTADA/ESPIGÃO
—	TUBO PVC Ø150mm
—	TUBO PVC Ø100mm
—	CAIXA DE AREIA 50x50cm
—	CONDUTOR VERTICAL
—	CALHAS
—	ALVENARIA

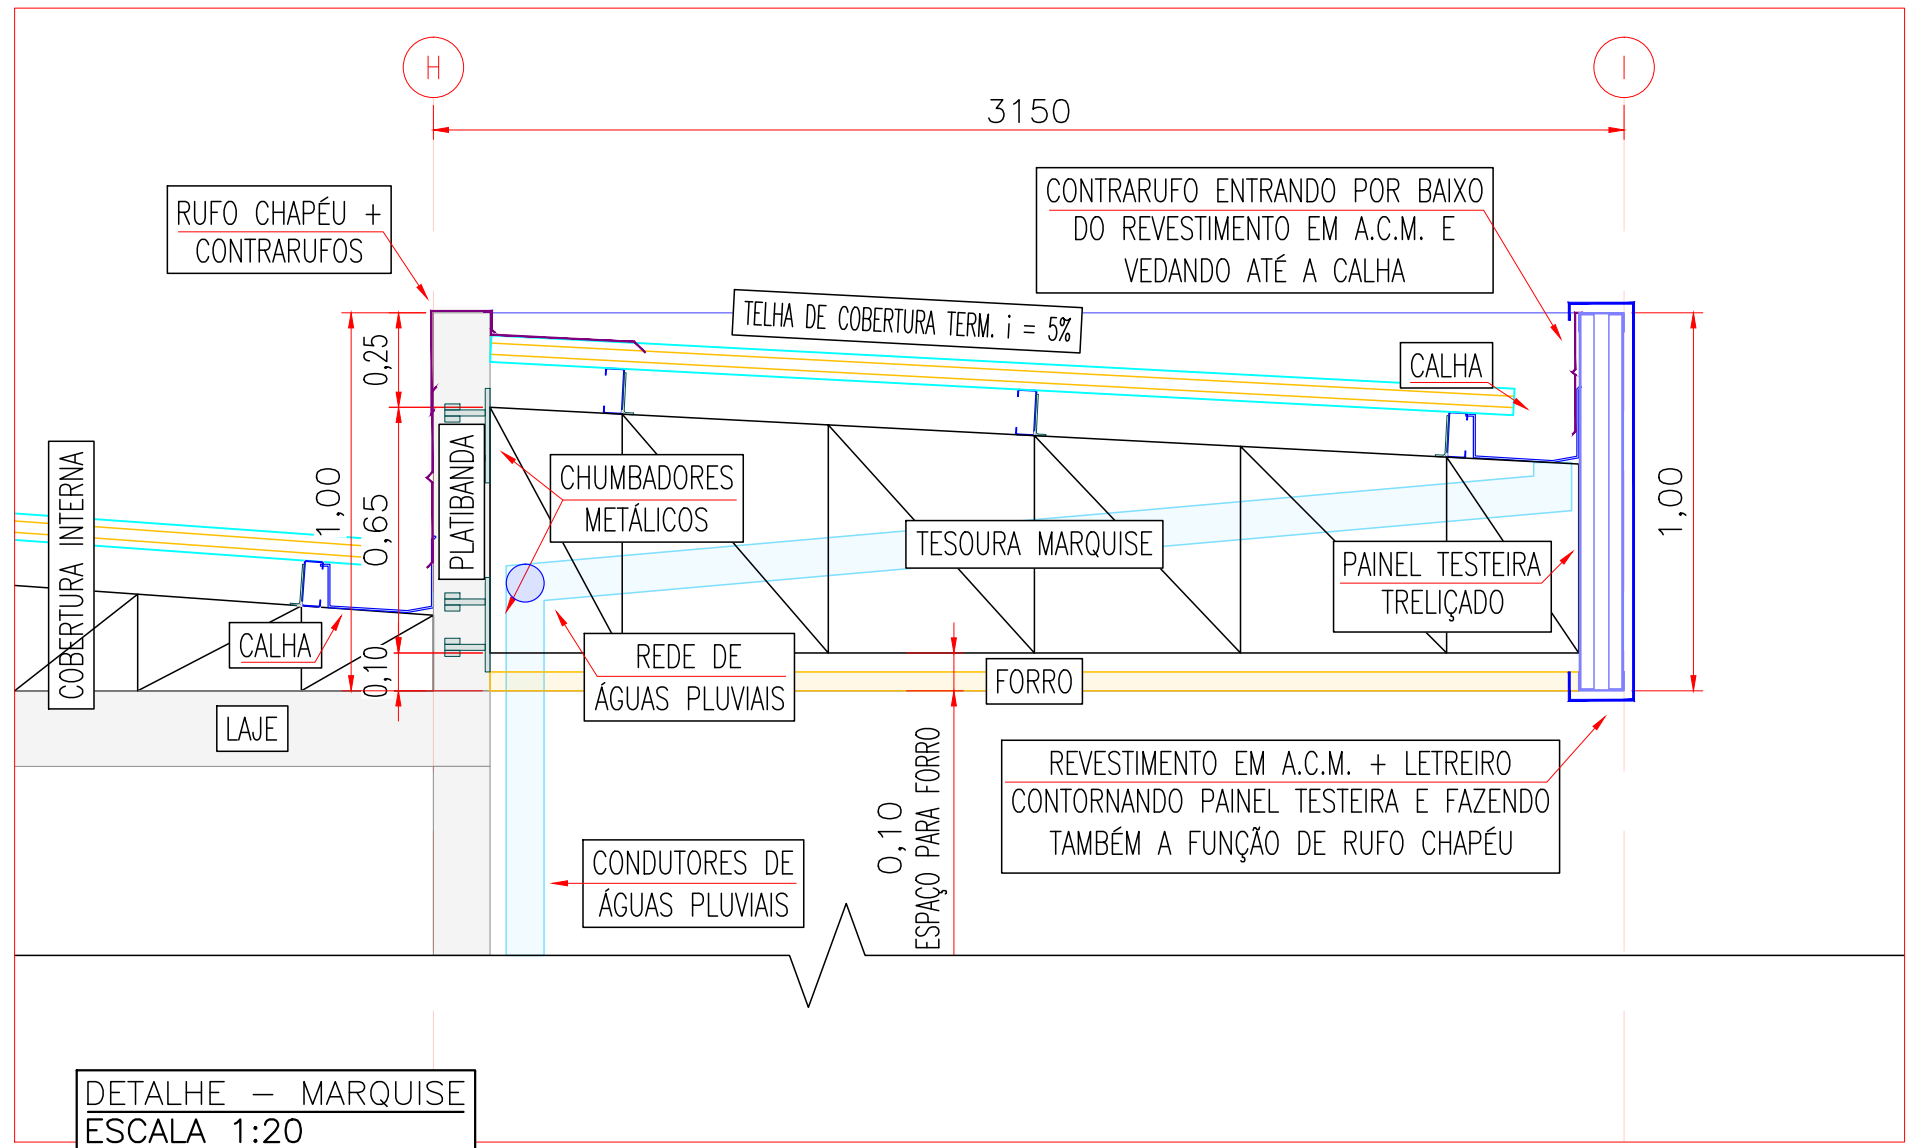

DETALHE - MARQUISE
ESCALA 1:20

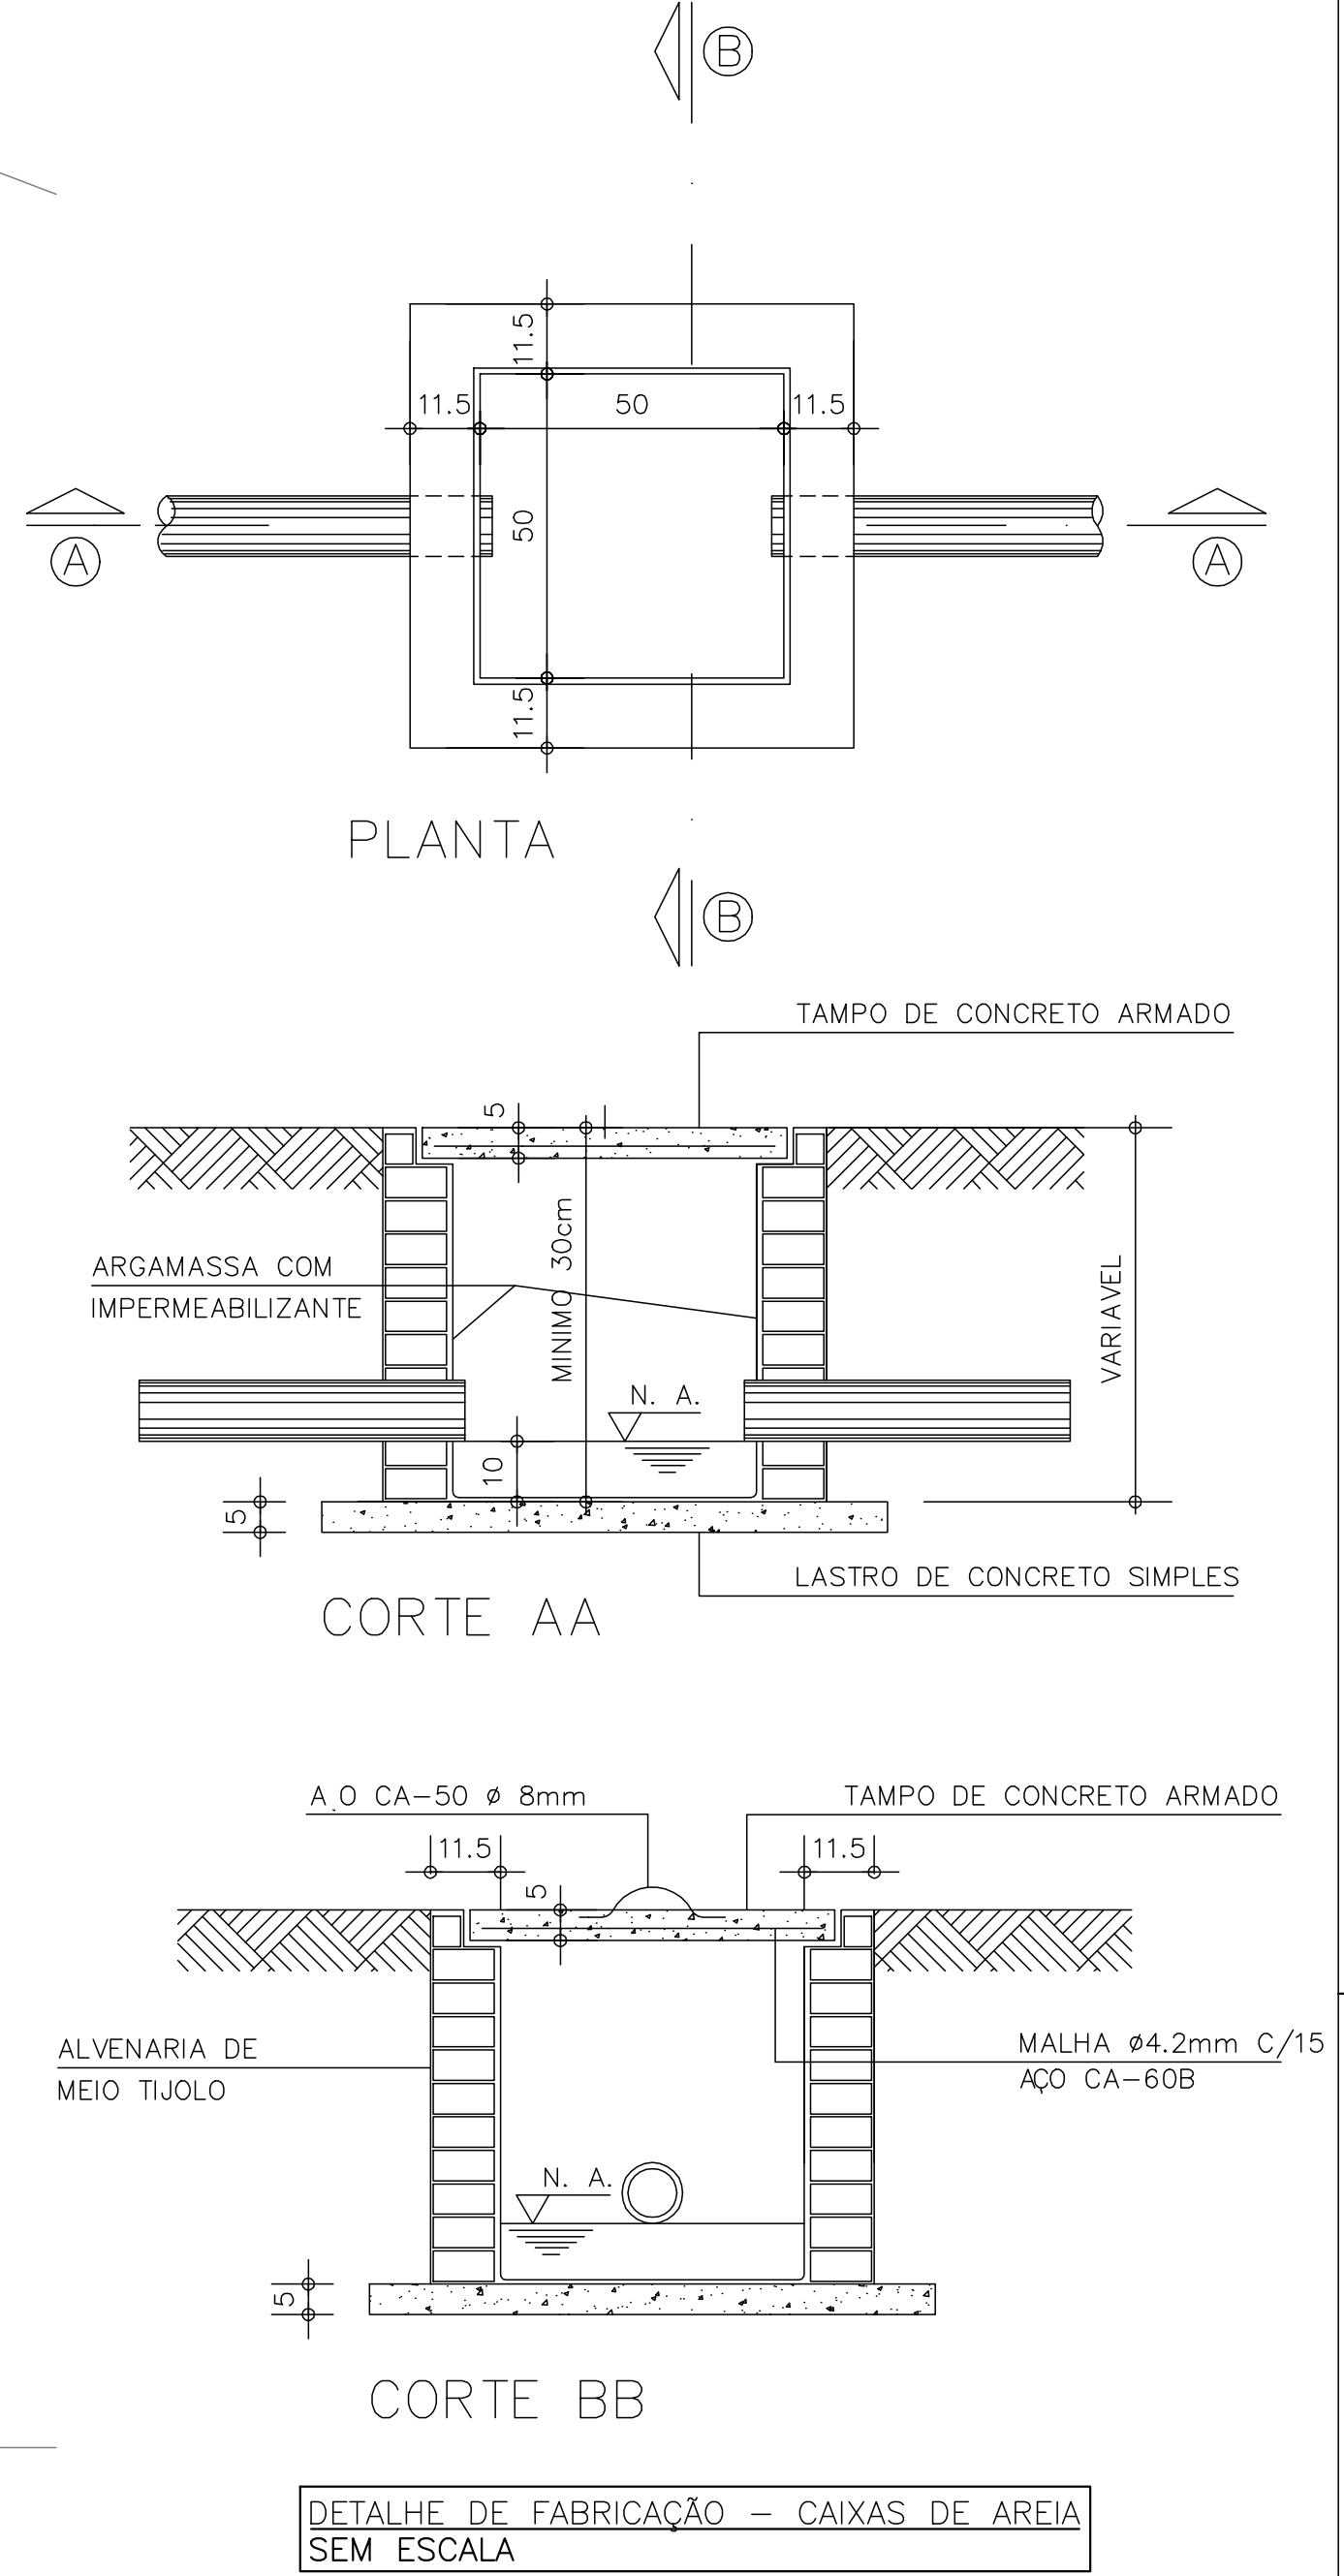

- NOTAS**
- 1) DIMENSÕES EM MILÍMETROS - EXCETO ONDE INDICADO
 - 2) CONFERIR MEDIDAS NO LOCAL
 - 3) MATERIAIS CONFORME NORMAS TÉCNICAS VIGENTES, MEMORIAL DESCRITIVO E DEMAIS DOCUMENTOS;
 - 4) SOLDAS EM ELETRODO AWS 7018 E 6013 EM TRECHOS DE POUCA SOLICITAÇÃO
 - 5) ESPESSURA MINIMA DO FILETE DE SOLDAS NAS LIGAÇÕES = 5mm
 - 6) NAS ÁGUAS FURTADAS/ESPIGÕES DEVERÃO SER CONSIDERADOS CHAPAS DE REFORÇO NA PARTE INFERIOR E SUPERIOR DAS TESOURAS METÁLICAS
 - 7) PLANO DE PINTURA:
7.1) LIMPEZA DA SUPERFÍCIE COM REMOÇÃO DAS REBARBAS DE SOLDA COM ESCOVAÇÃO OU JATEAMENTO;
7.2) REMOVER TODO ÓLEO DAS PEÇAS;
7.3) PINTURA EM TINTA CONFORME ESPECIFICAÇÃO DA PLANILHA ORÇAMENTÁRIA/MEMORIAL DESCR. /FORNECEDOR;

 MUNICÍPIO DE JAHU SECRETARIA DE HABITAÇÃO E PLANEJAMENTO URBANÍSTICO		 JAHU Secretaria de Habitação e Planejamento Urbano	
OBRA:	CLÍNICA VETERINÁRIA	REVISÃO:	— —
PROPRIETÁRIO:	PREFEITURA MUNICIPAL DE JAHU — SP	FOLHA:	ÚNICA
LOCAL:	AV. EGISTO FRANCESCHI ESQ. R. DR. JOSÉ LUIZ FRANÇA PINTO	DATA:	22/07/26
DISCIPLINA:	PROJETO DE ÁGUAS PLUVIAIS		
DESCRIÇÃO:	PLANTA DE ÁGUAS PLUVIAIS E DETALHE MARQUISE		
RESPONSÁVEL:	DANIEL FERNANDO GUILMO MANTECA FISCAL TÉCNICO DO CONTRATO ENGENHEIRO CIVIL SECRETARIA DE HABITAÇÃO E PLANEJAMENTO URBANÍSTICO		