


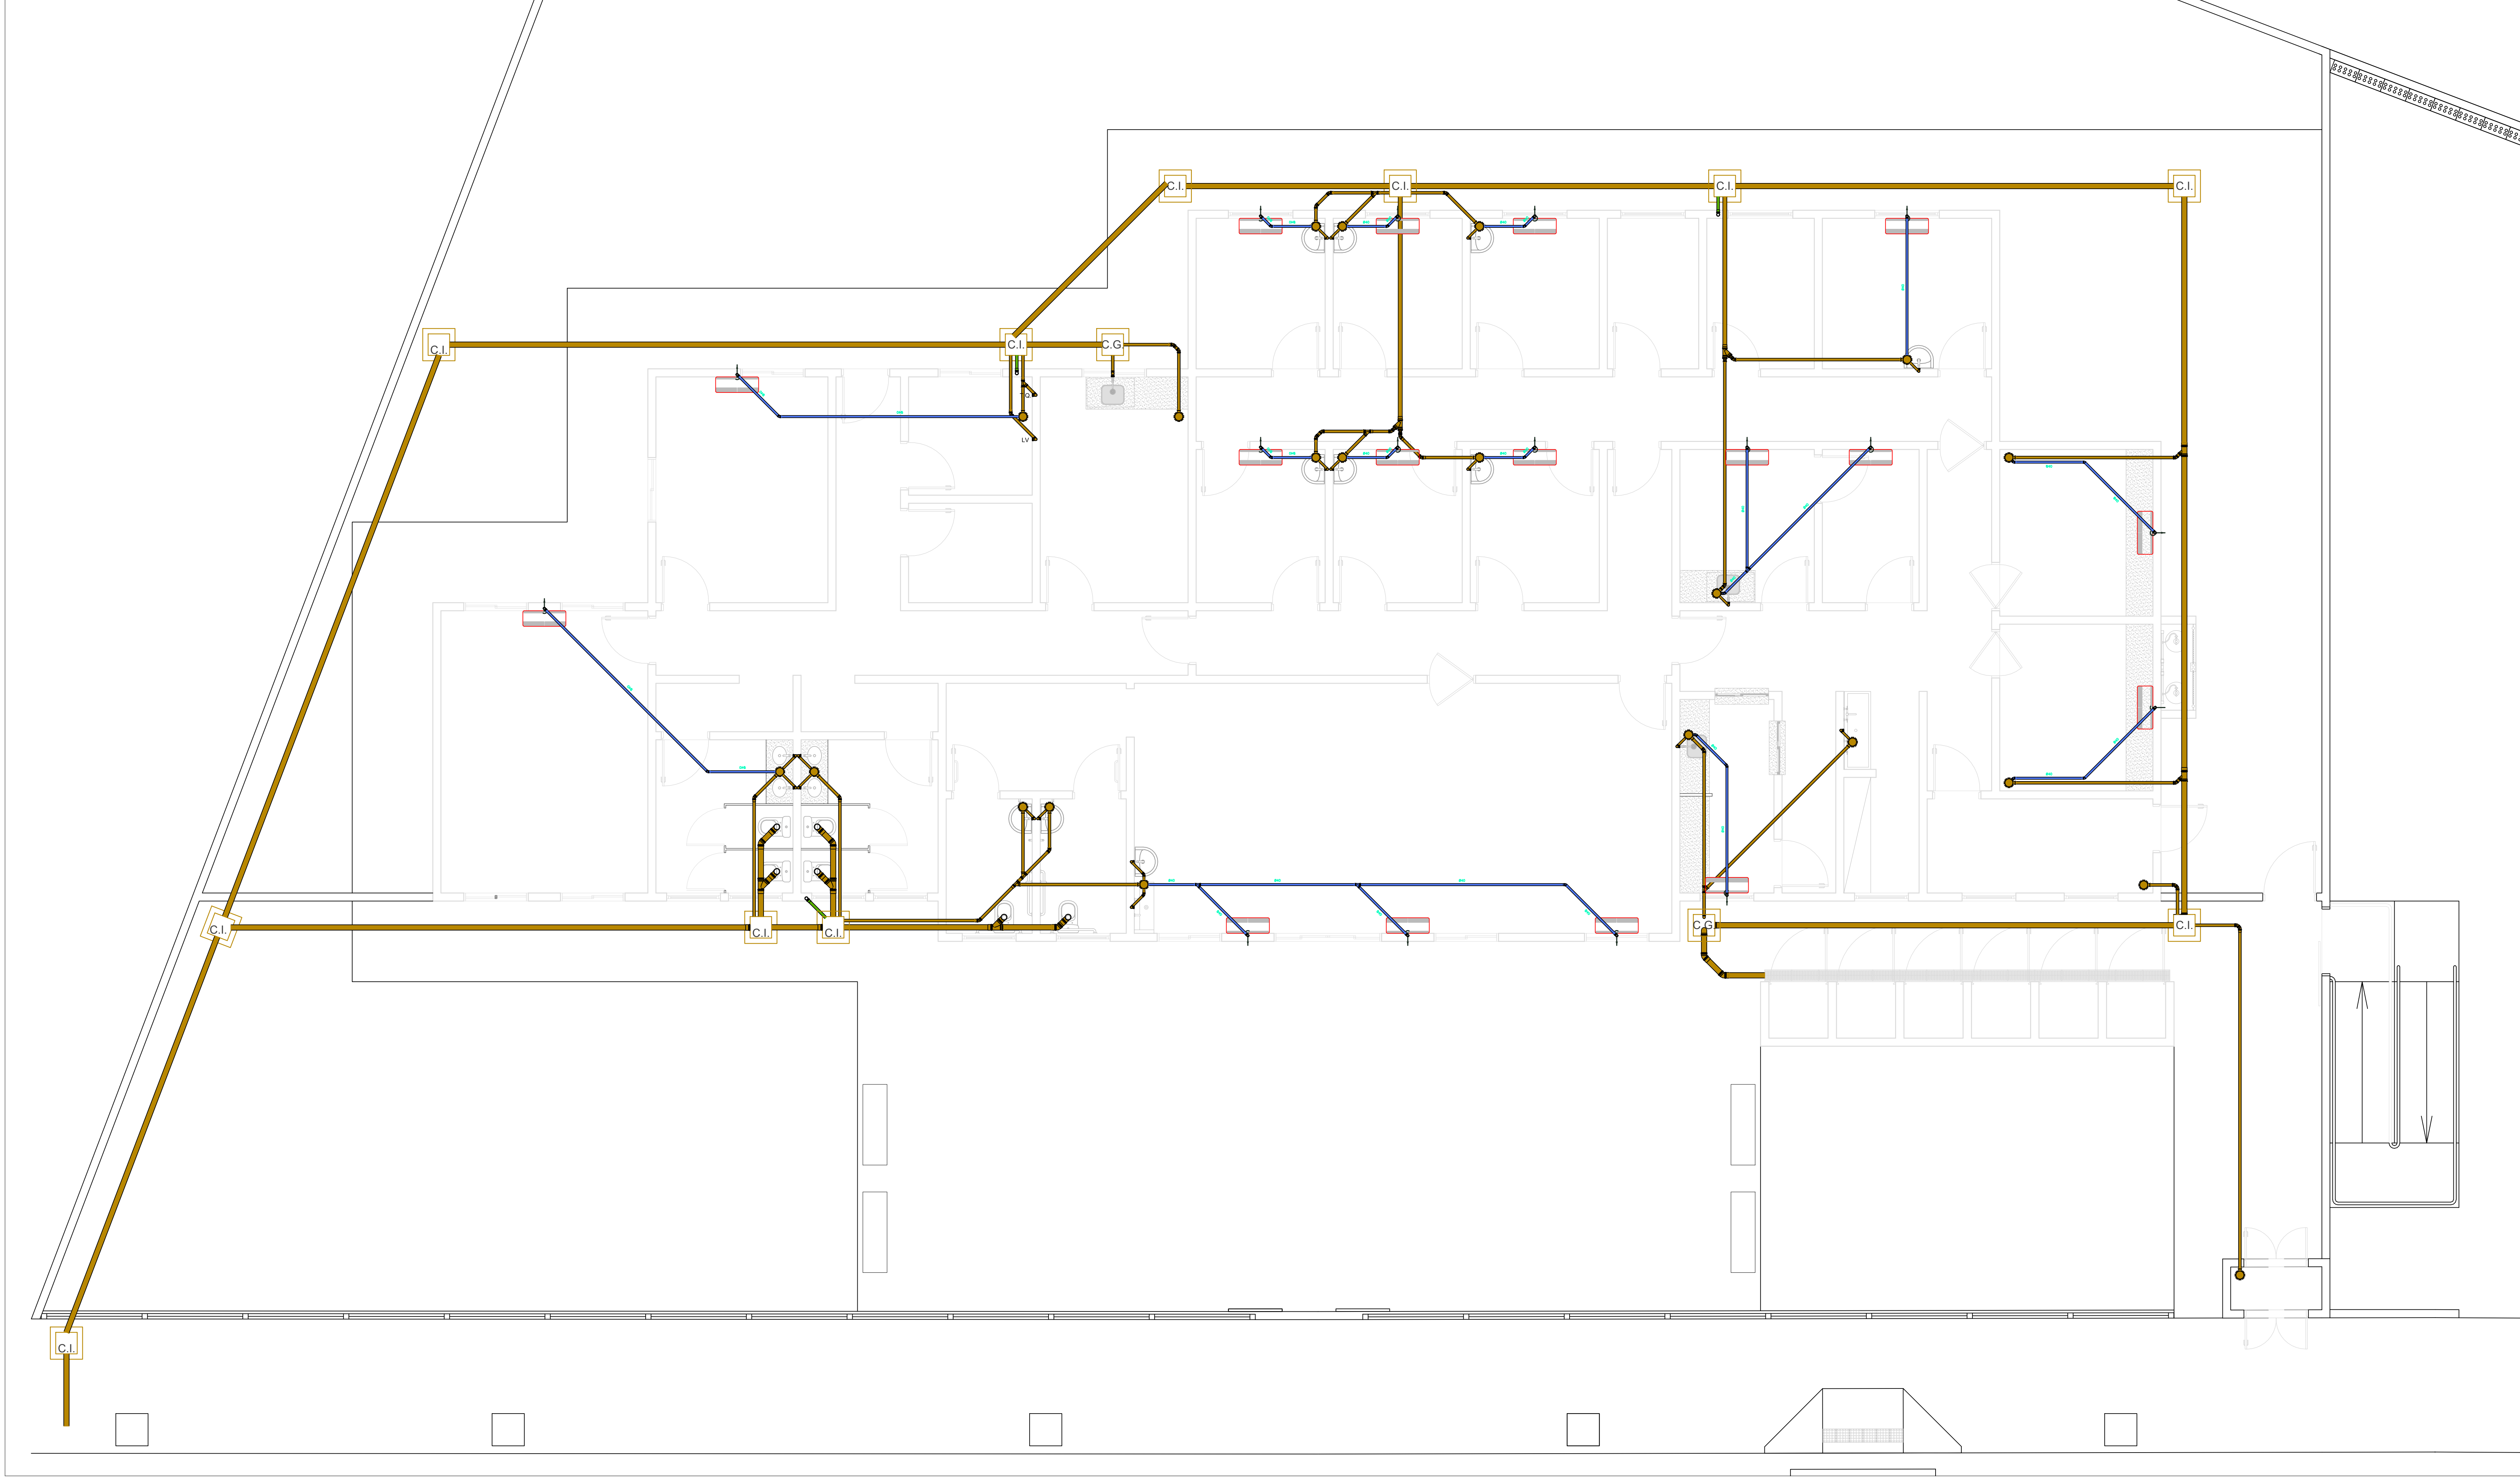

PLANTA - ESGOTO
SEM ESCALA

