




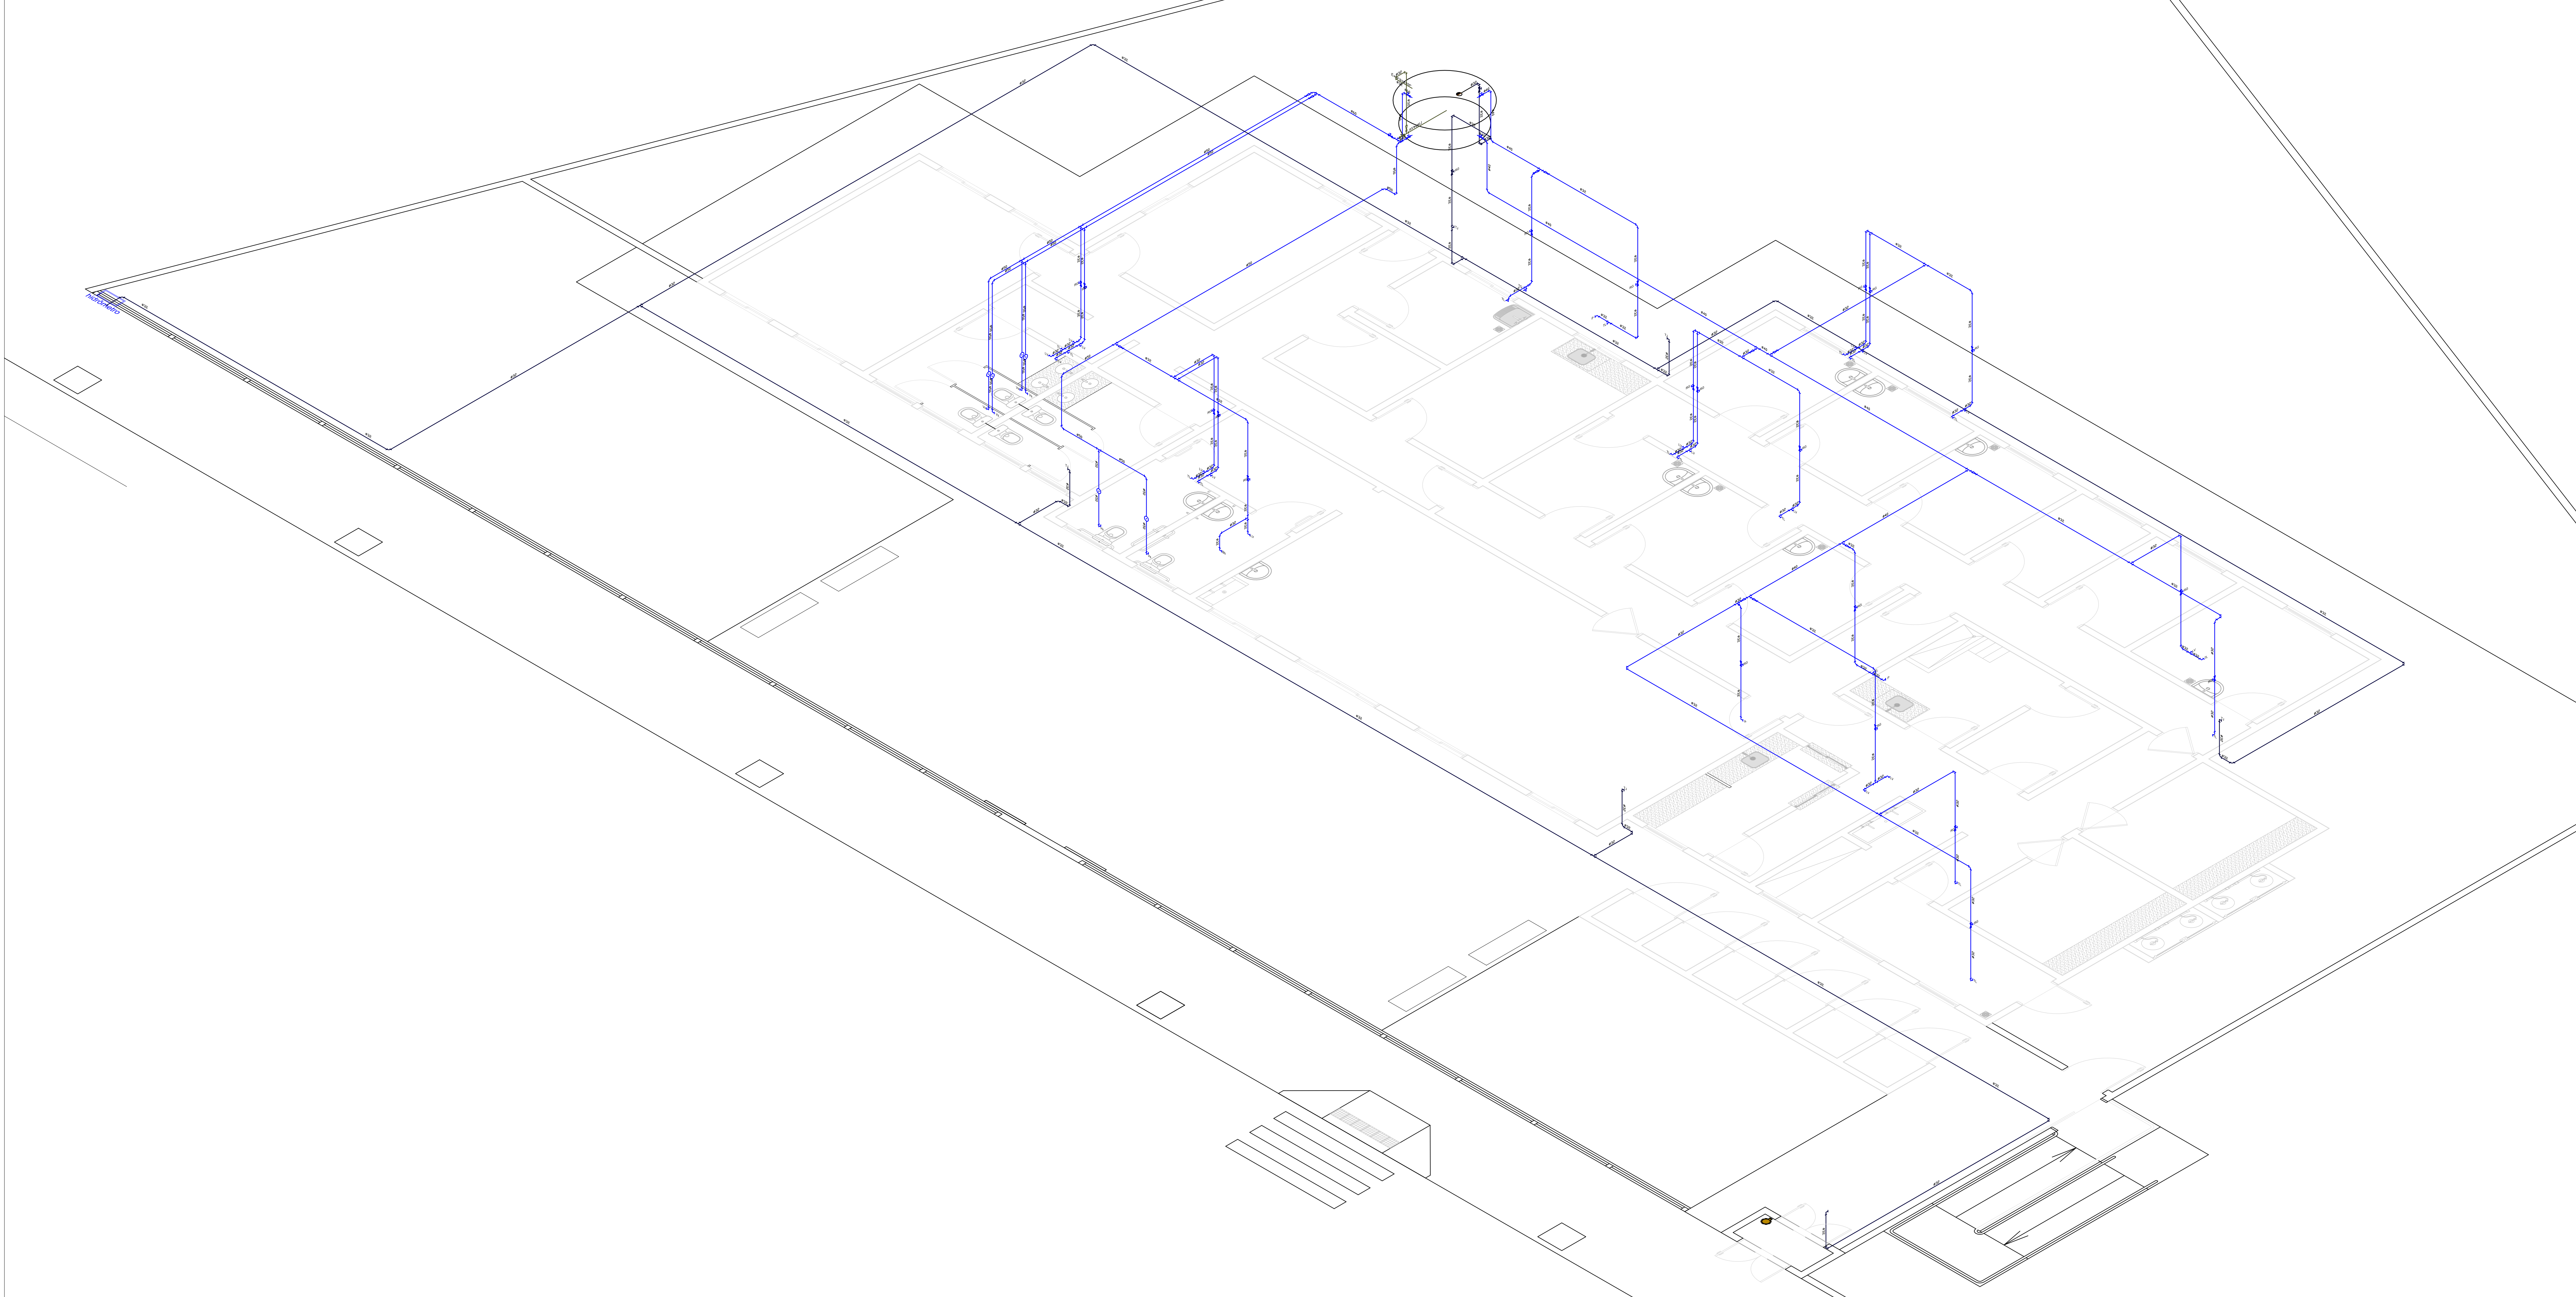

ISOMÉTRICO DISTRIBUIÇÃO
SEM ESCALA

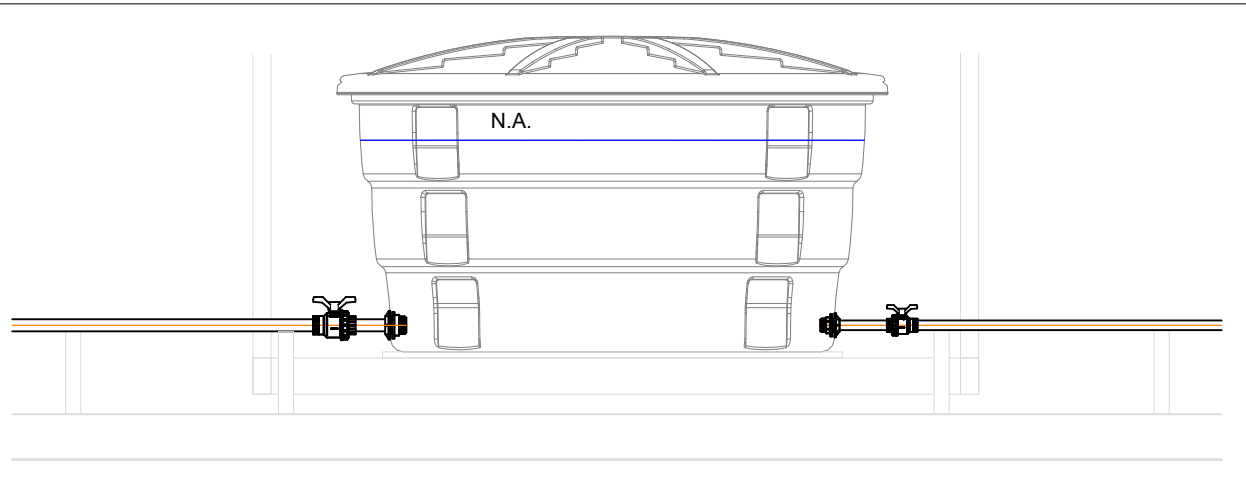

DETALHES GENÉRICO CAIXA D'AGUA - DISTRIBUIÇÃO
SEM ESCALA

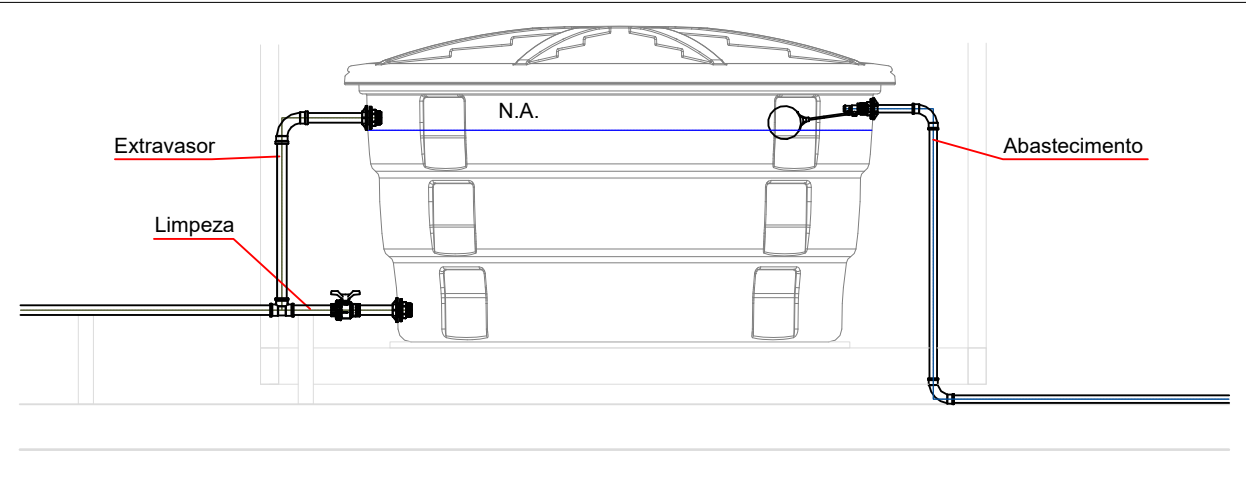

DETALHES GENÉRICO CAIXA D'AGUA - EXTRAVASOR,
LIMPEZA E ABASTECIMENTO
SEM ESCALA

LEGENDA - ISOMÉTRICO	
SÍMBOLO	DESCRIÇÃO
	Tubulação de alimentação
	Tubulação de água Fria
	Tubulação de limpeza
	Curva 90° Soldável
	Joelho 90° Soldável
	Tê Soldável
	Luva de Redução Soldável
	Torneira Bola para Caixa D'Água
	Registro de Gaveta
	Válvula de Descarga

VS	VASO SANITÁRIO
LV	LAVATÓRIO
Bb	BEBEDOURO
Tq	TANQUE
TJ	TORNEIRA DE JARDIM
P	PIA
Ch	CHUVEIRO
TL	TORNEIRA DE LIMPEZA
Mc	MISTURADOR
Dch	DUCHA HIGIÊNICA
RG	REGISTRO DE GAVETA