



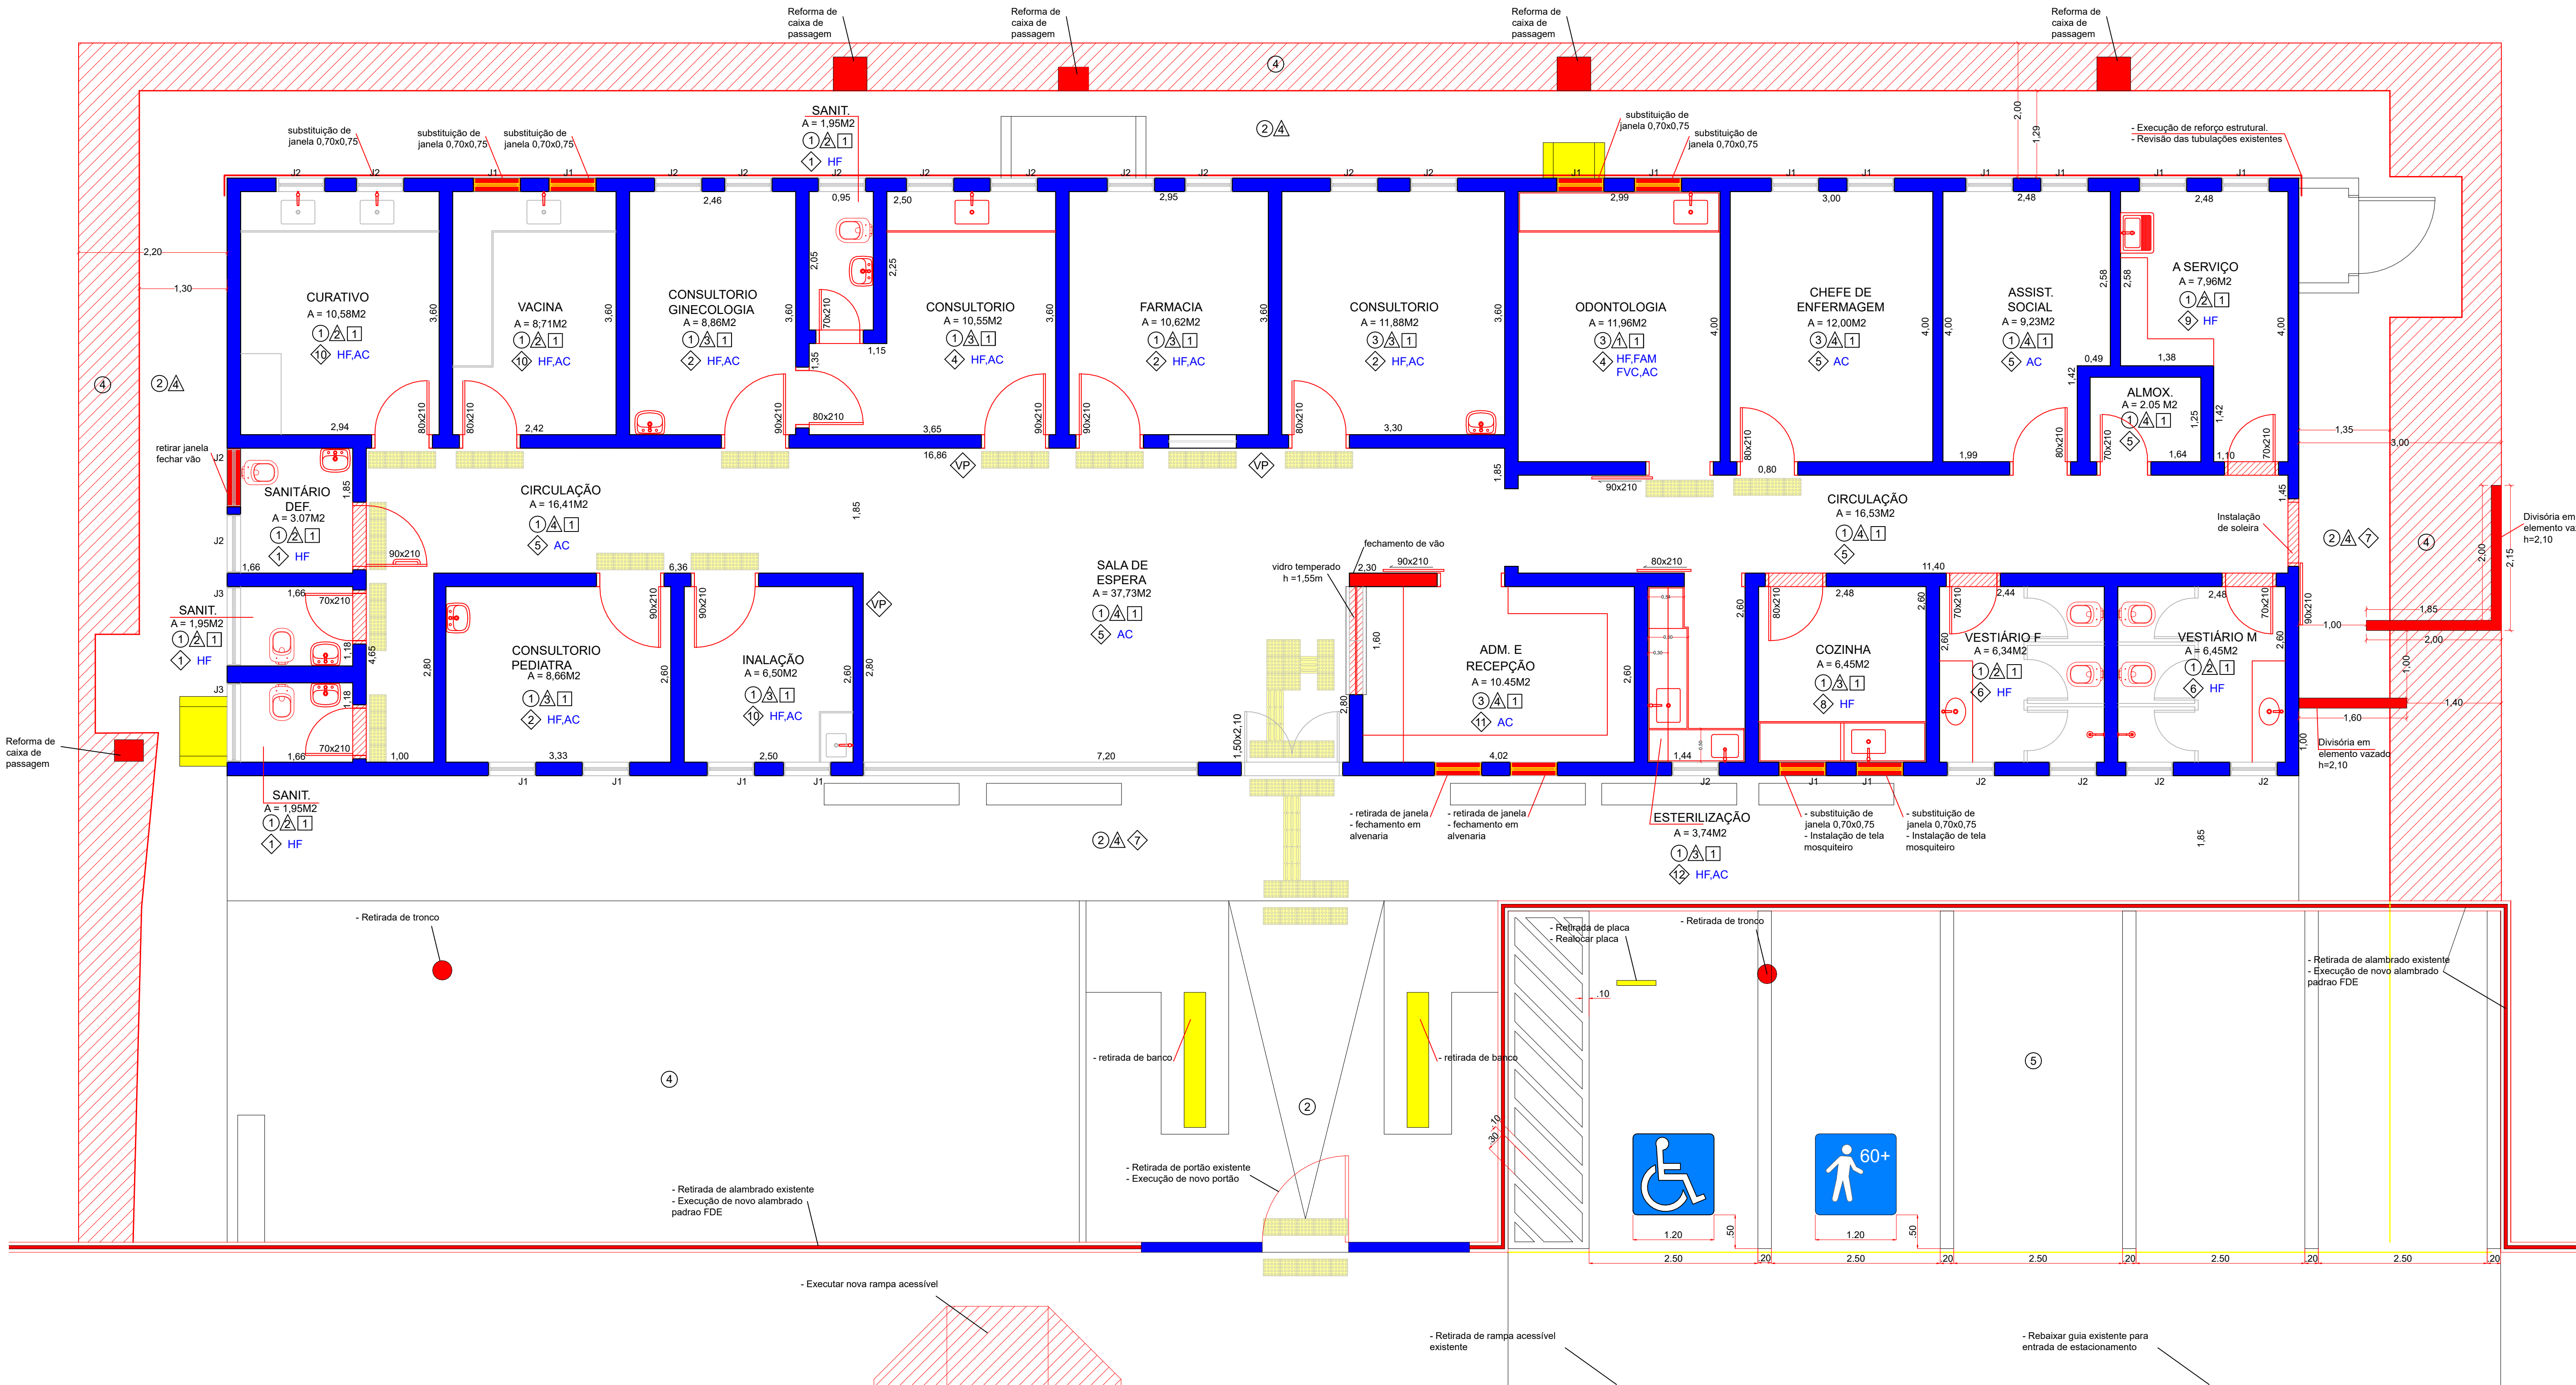

PLANTA BAIXA
esc. 1:50

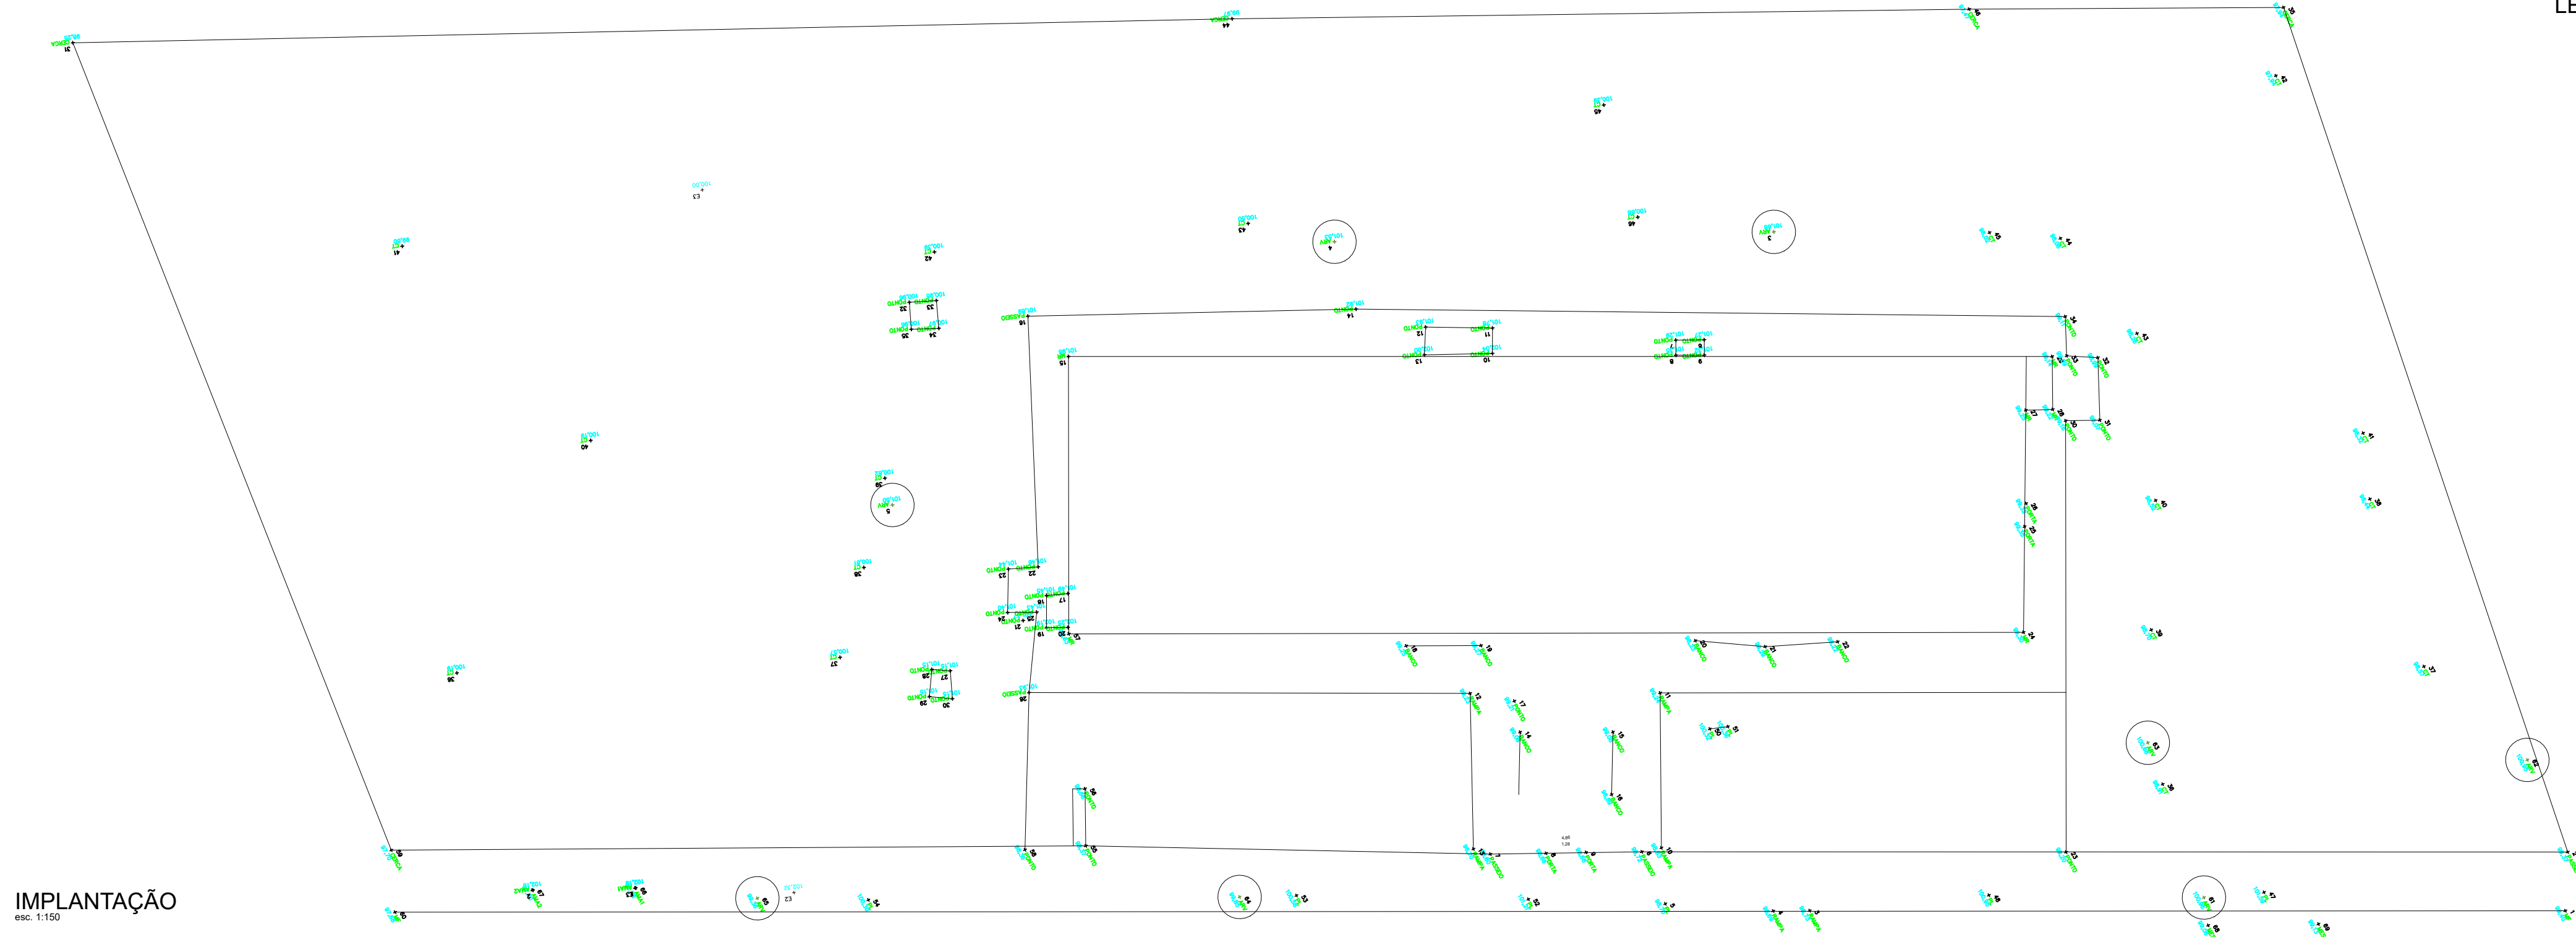

IMPLANTAÇÃO
esc. 1:150


LEGENDA DE INSTALAÇÕES RDC -50/2002

HF	Água fria
E	Exaustão
FAM	Ar comprimido medicinal
FVC	Vácuo clínico
AC	Ar condicionado

ESQUADRIA

J1	0,73 X 1,52m
J2	0,83 X 0,72m
J3	1,17 X 0,83m

REBAIXAMENTO DE CALÇADA

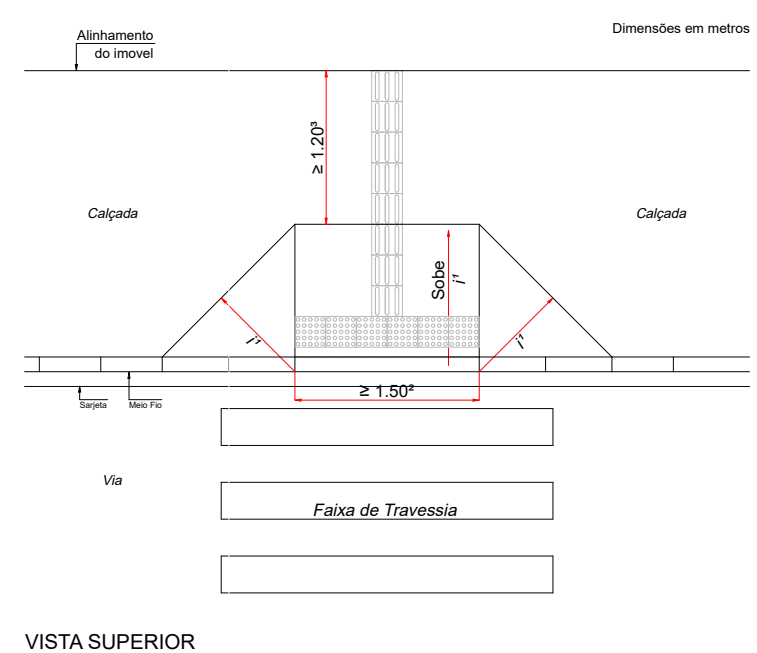

Obs.:
1 - A inclinação deve ser preferencialmente menor que 5%, admitindo-se até 8,33%.
2 - Recomenda-se que a largura do rebaixamento seja $\geq$ a 1,50m, admitindo-se no mínimo de 1,2
3 - Em casos excepcionais, desde que justificado, admite-se a largura mínima de 0,90m

LEGENDA

Alvenaria - Construir
Alvenaria - Demolir
Alvenaria - Existente

ACABAMENTOS

Piso:

- Retirada de piso e rodapé cerâmico existente.
Regularização de contra piso para assentamento de porcelanato técnico.
Assentamento de piso - porcelanato técnico.
Assentamento de rodapé cerâmico similar ao piso.
- Demolição de piso de concreto.
Execução de novo piso de concreto, conforme caimentos existentes.
- Retirada de piso cerâmico existente.
Demolição de piso de concreto.
Execução de novo piso de concreto, conforme caimentos existentes.
Regularização de contra piso para assentamento de porcelanato técnico.
Assentamento de piso - porcelanato técnico.
Assentamento de rodapé cerâmico similar ao piso.
- Execução de novo piso de concreto, conforme caimentos existentes.
- Demolição de piso de concreto.
Rebaixamento de piso existente.
Execução de novo piso de concreto para estacionamento.

Diversos:

- Substituição de vaso sanitário.
Substituição de cuba cerâmica e torneira.
Substituição de porta e batente.
Instalação de soleira na porta.
Substituição de vidro comum por vidro jateado leitoso branco nas janelas.
- Substituição de cuba cerâmica e torneira.
Substituição de porta e batente.
Substituição de vidro comum por vidro jateado leitoso branco nas janelas.
- Substituição de tanque cerâmico e torneira.
Substituição de porta e batente.
Instalação de soleira na porta.
Substituição de vidro comum por vidro jateado leitoso branco nas janelas.
- Substituição de bancada de granito, inclusive cuba de inox e torneira.
Instalação de portas de alumínio no armário.
Substituição de porta e batente.
Substituição de vidro comum por vidro jateado leitoso branco nas janelas.
- Substituição de porta e batente.
Substituição de vidro comum por vidro jateado leitoso branco nas janelas.
- Substituição de vaso sanitário.
Substituição de chuveiro.
Substituição de bancada de granito, inclusive cuba de cerâmica e torneira.
Substituição de porta e batente.
Instalação de soleira na porta.
Substituição de vidro comum por vidro jateado leitoso branco nas janelas.
- Substituição de toldos.
- Substituição de bancada de granito, inclusive cuba de inox e torneira.
Instalação de portas de alumínio no armário.
Substituição de porta e batente.
Instalação de soleira na porta.
Instalação de pedra para microondas.
Instalação de ponto de água fria para filtro.
Substituição de vidro comum por vidro jateado leitoso branco nas janelas.
- Substituição de tanque por tanque de inox inbutido na bancada de granito.
Substituição de torneira.
Substituição de porta e batente.
Instalação de soleira na porta.
Substituição de vidro comum por vidro jateado leitoso branco nas janelas.
Execução de armário em alvenaria com prateleiras de granito e portas de alumínio.
- Substituição de torneira.
Instalação de portas de alumínio no armário.
Substituição de porta e batente.
Substituição de vidro comum por vidro jateado leitoso branco nas janelas.
- Execução de armário e bancadas com prateleiras de granito fixados com mão francesas.
- Substituição de bancada de granito, inclusive cuba de inox e torneira.
Instalação de portas de alumínio no armário.
Substituição de porta e batente.
Substituição de vidro comum por vidro jateado leitoso branco nas janelas.
Execução de armário e bancadas com prateleiras de granito fixados com mão francesas.
- Ventilador de parede.

Parede:

- Retirada de tronco.
Retirada de placa.
Rebaixar placa.
Retirada de tronco.
Retirada de aluadrado existente.
Execução de novo aluadrado padrão FDE.




