


LOCALIZAÇÃO
SEM ESCALA

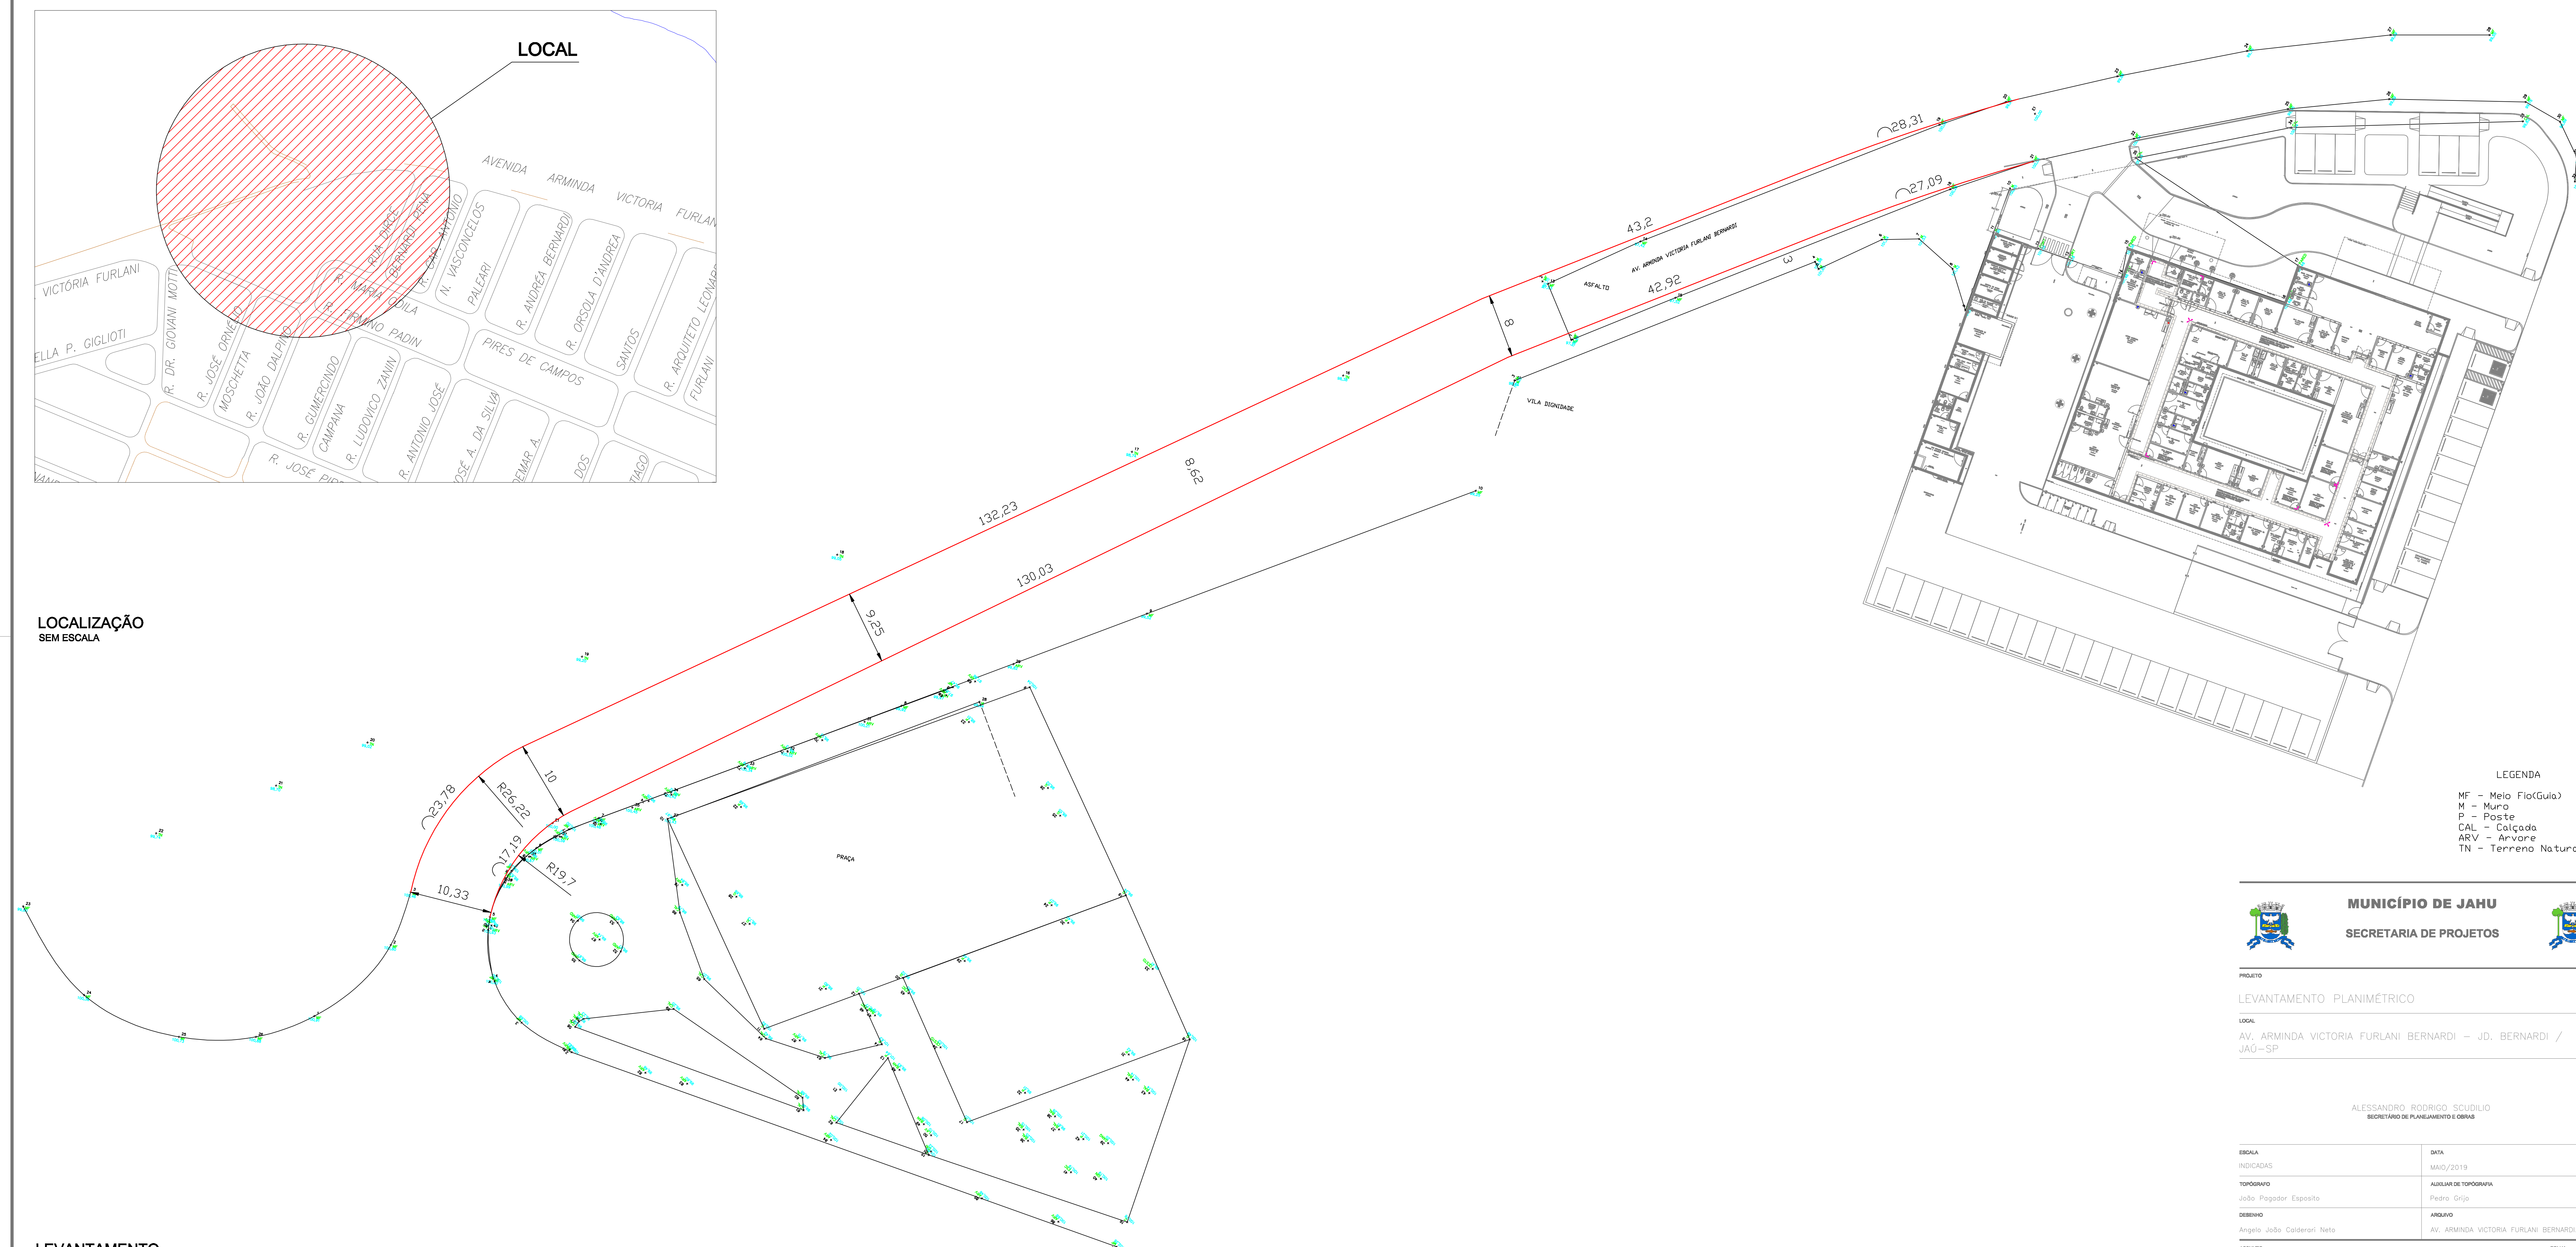

LEGENDA

MF - Meio Fio(Guia)
M - Muro
P - Poste
CAL - Calçada
ARV - Arvore
TN - Terreno Natural



MUNICÍPIO DE JAHU
SECRETARIA DE PROJETOS



PROJECT

LOCAL

ALESSANDRO RODRIGO SCUDILIO
SECRETÁRIO DE PLANEJAMENTO E OBRAS

| | |
|--|---|
| ESCALA INDICADAS | DATA MAIO/2019 |
| TOPOGRAFIA João Pagador Exposito | AUXILIAR DE TOPOGRAFIA Pedro Grijo |
| DISENHO Anselmo João Calderari Neto | ANALISTA AV. ARMINDA VICTORIA FURLANI BERNARDI |

ASSUNTO

PLANTA BAIXA

FOLHA
01/01